
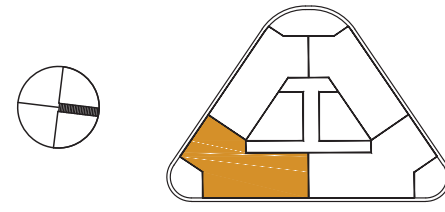


או.מא.מי
 קריית אונו

בניין A	טיפוס C2
קומות 19-28	5 חדרים

שטח הדירה: כ-133 מ"ר
 שטח המרפסת: כ-20 מ"ר
 כיווני אוויר: מזרח-דרום

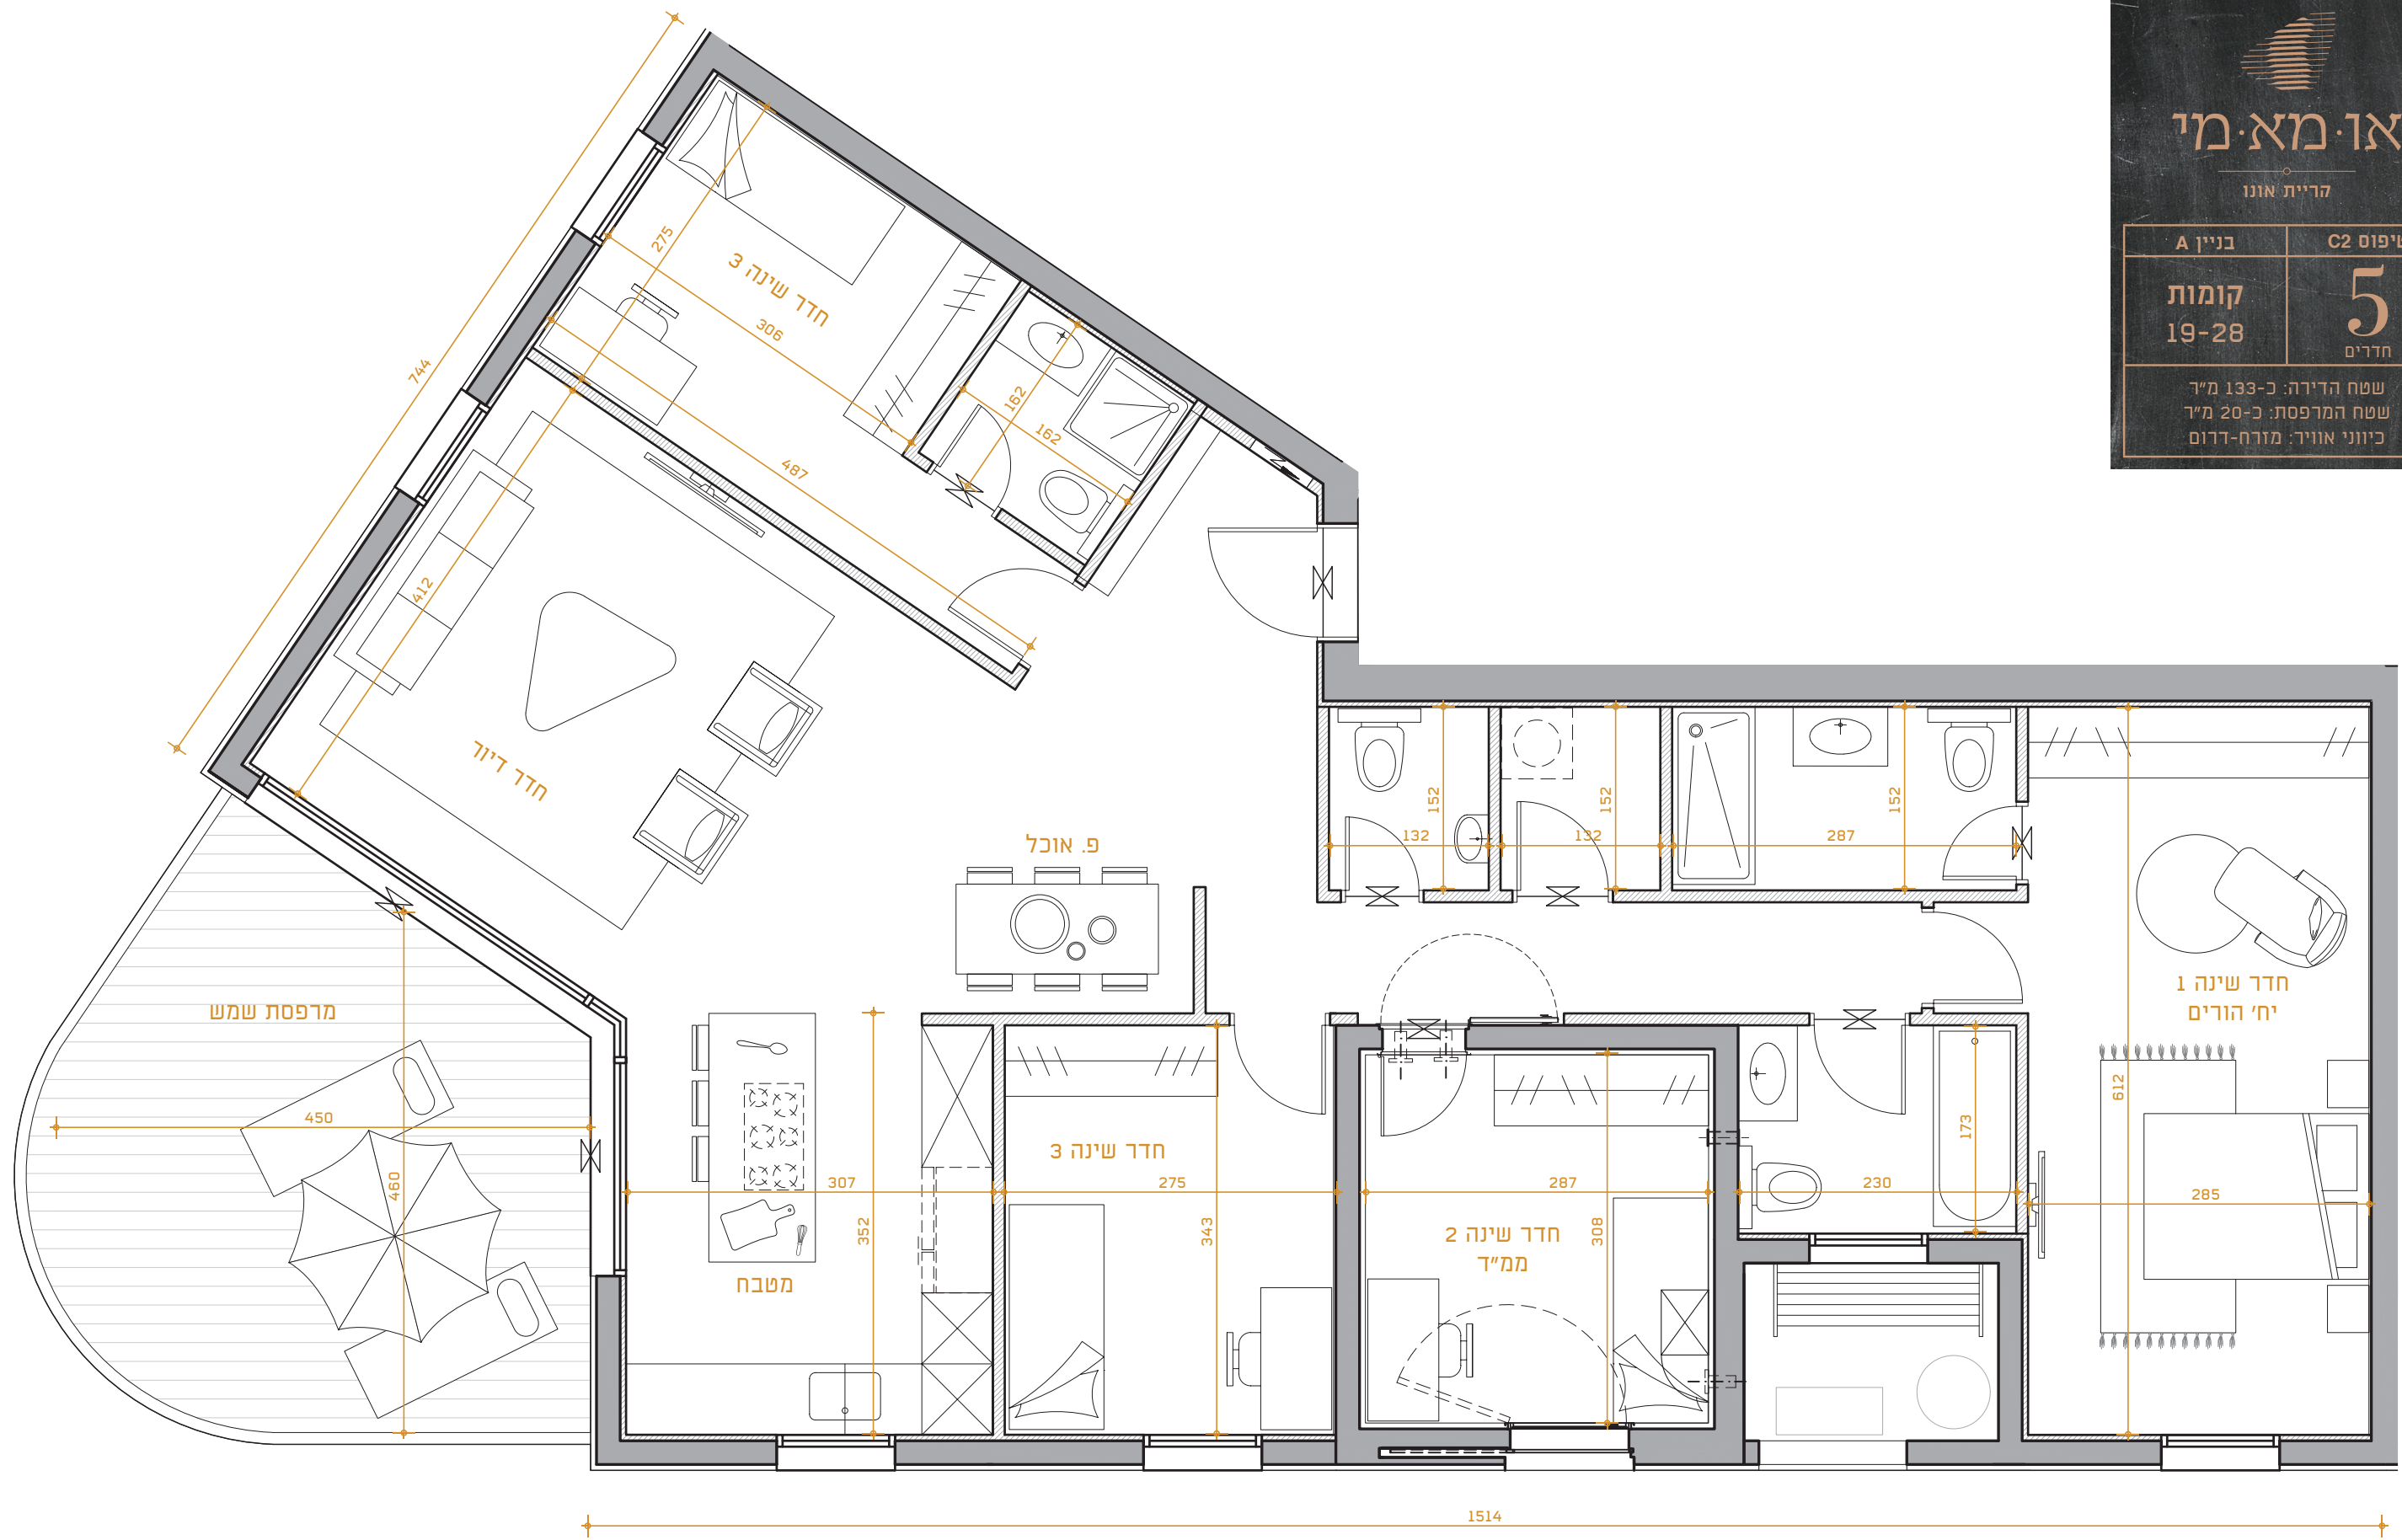

הכתוב והמוצג במסמך זה הינו להמחשה בלבד ואינו מהווה מצג או הצעה ולא יהיה חלק מתנאי הסכם המכר, נספחיו וההתקשרות בין הצדדים. ט.ל.ח.