


או. מא. מי
קריית אוננו

| | |
|----------------|------------|
| בניין A | טיפוס C2a |
| קומות 19-29 | 5 חדרים |

שטח הדירה: כ-133 מ"ר
שטח המרפסת: כ-20 מ"ר
כיווני אוויר: מזרח-צפון

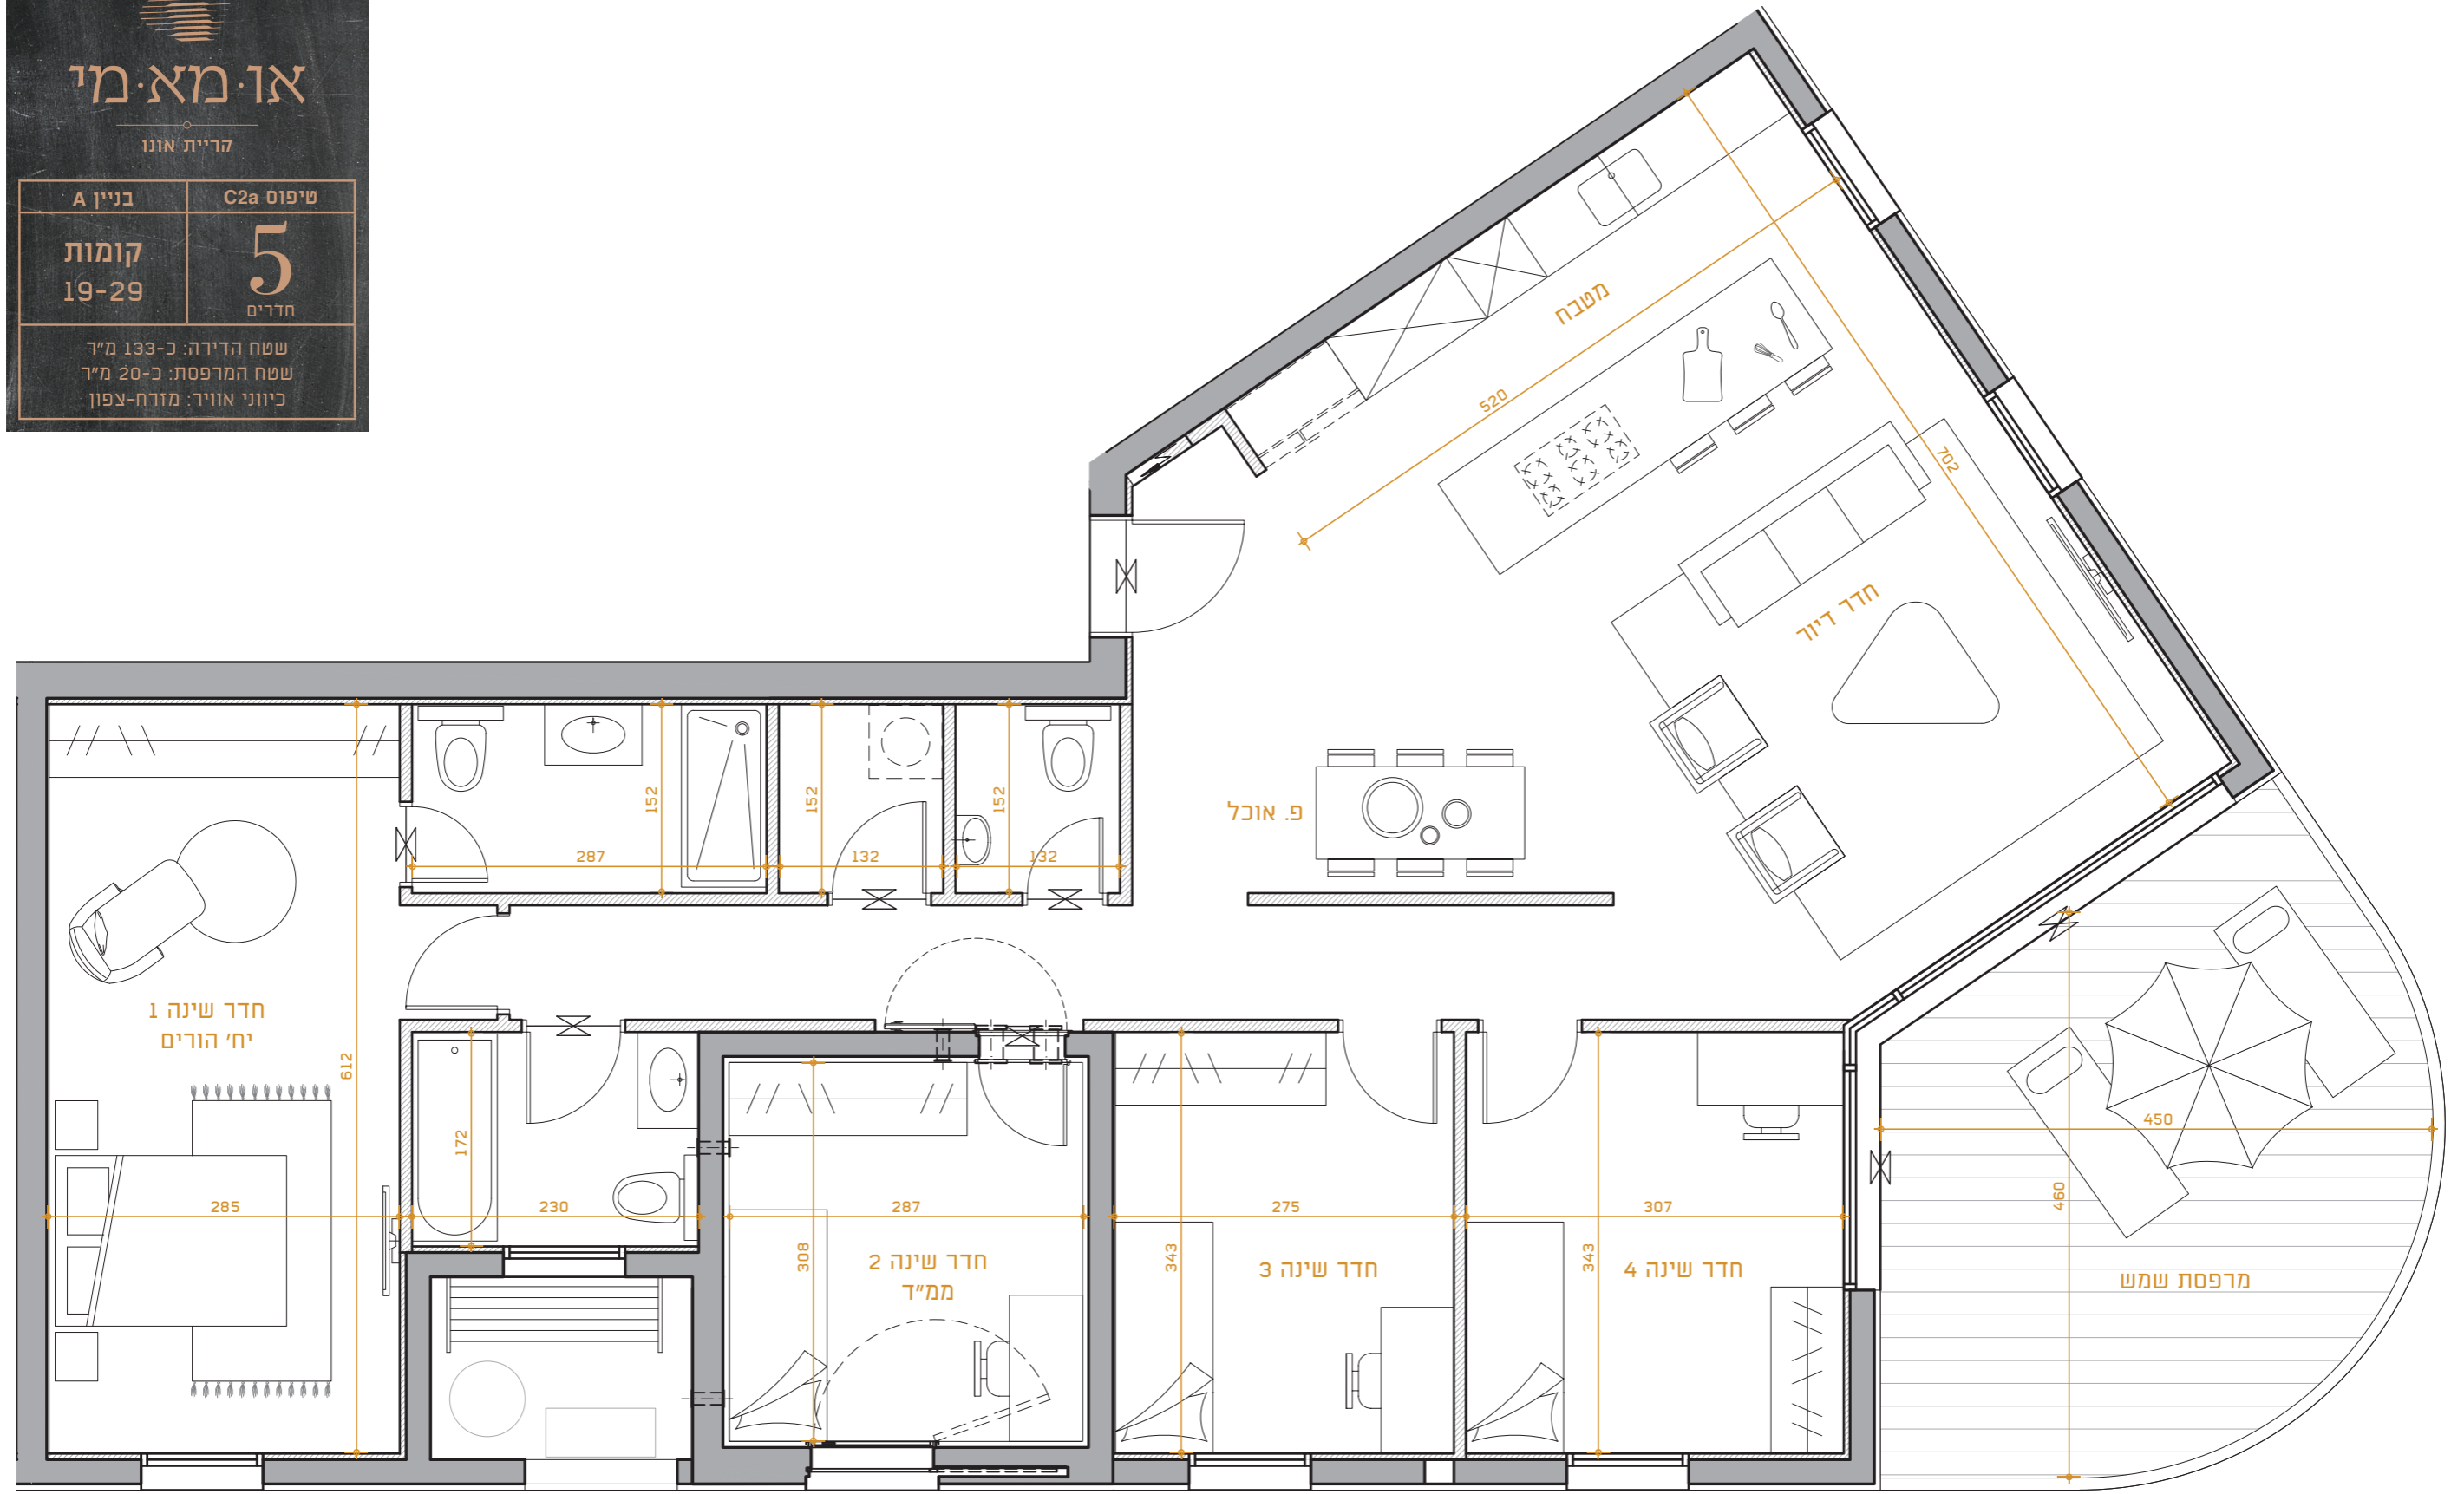

הכתוב והמוצג במסמך זה הינו להמחשה בלבד ואינו מהווה מצג או הצעה ולא יהיה חלק מתנאי הסכם המכר, נספחיו וההתקשרות בין הצדדים. ט.ל.ח.