



או.מא.מי

קריית אונו




בניין B

טיפוס A3-L

קומות
3-7

3
חדרים

שטח הדירה: כ-79 מ"ר
שטח המרפסת: כ-9 מ"ר
כיווני אוויר: צפון-מערב

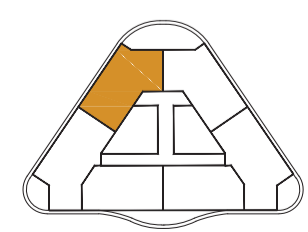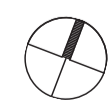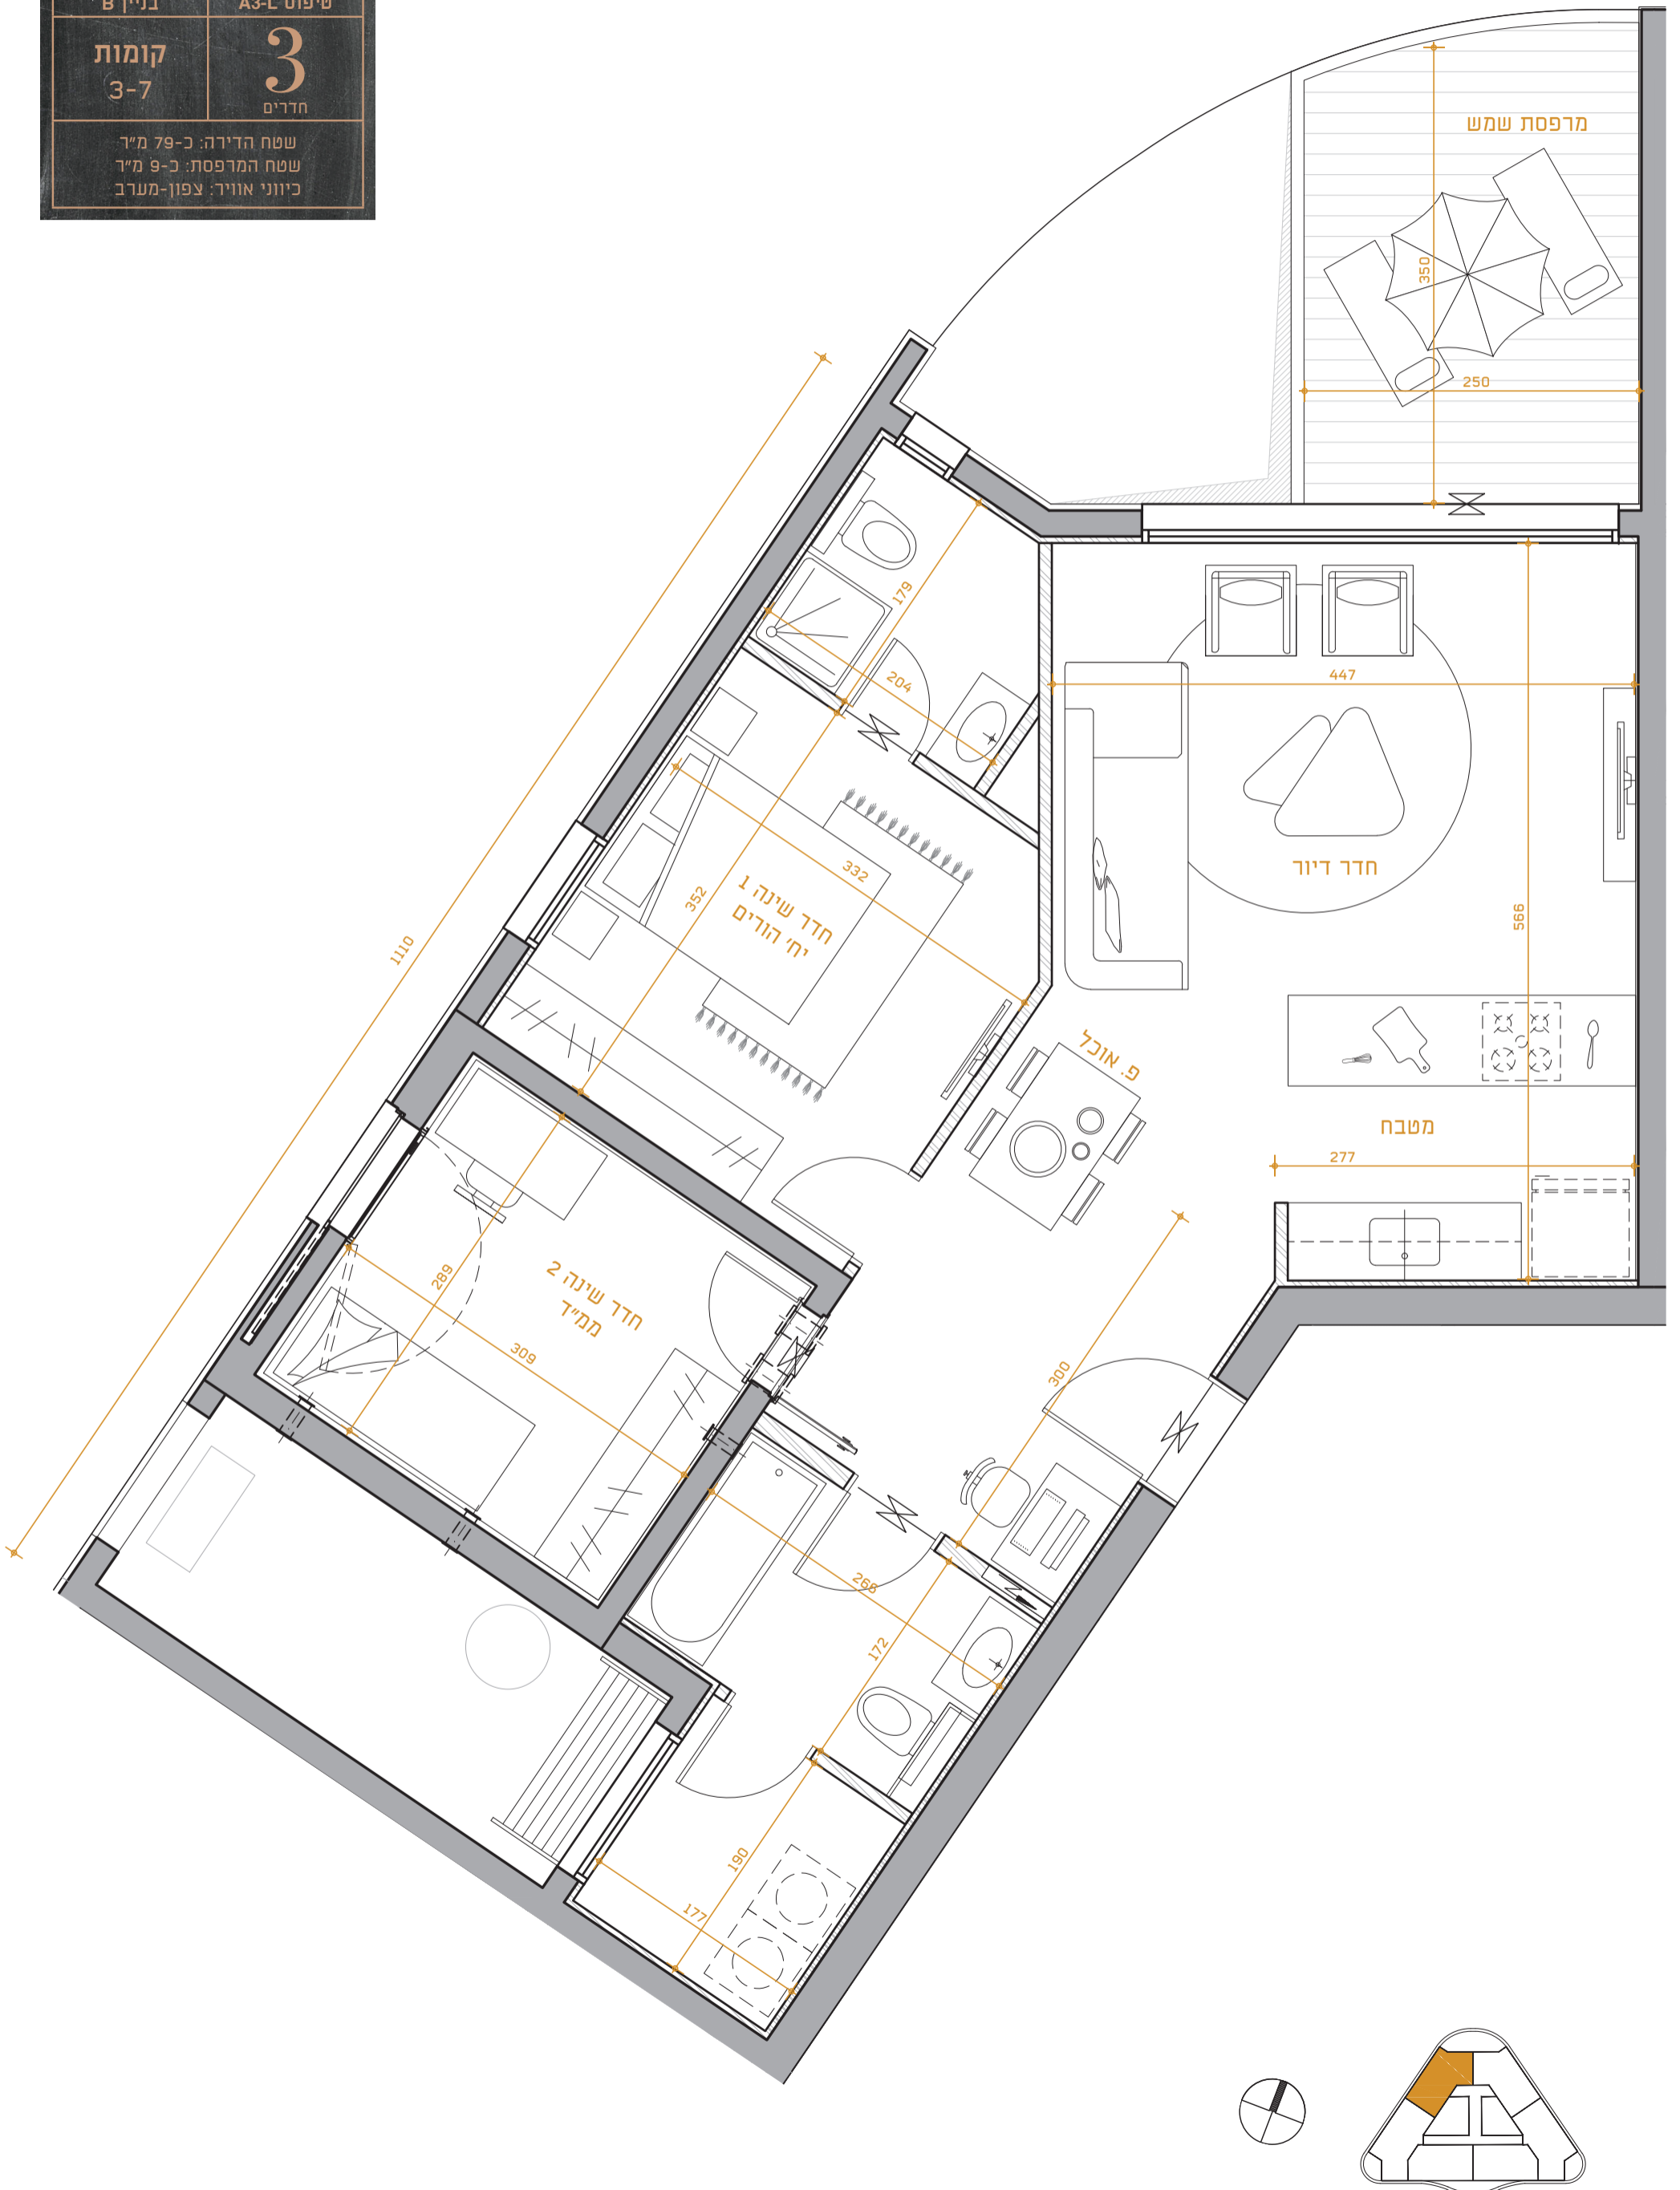

הכתוב והמוצג במסמך זה הינו להמחשה בלבד ואינו מהווה מצג או הצעה ולא יהיה חלק מתנאי הסכם המכר, נספחיו וההתקשרות בין הצדדים. ט.ל.ח.