
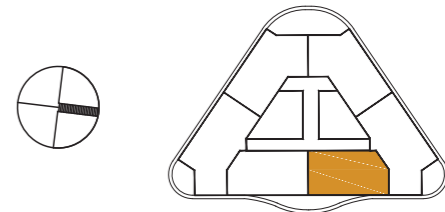


או.מא.מי
קריית אונו

בניין A	טיפוס A1-R
קומות 2-8	3 חדרים
שטח הדירה: כ-75 מ"ר שטח המרפסת: כ-9.5 מ"ר כיווני אוויר: מזרח	

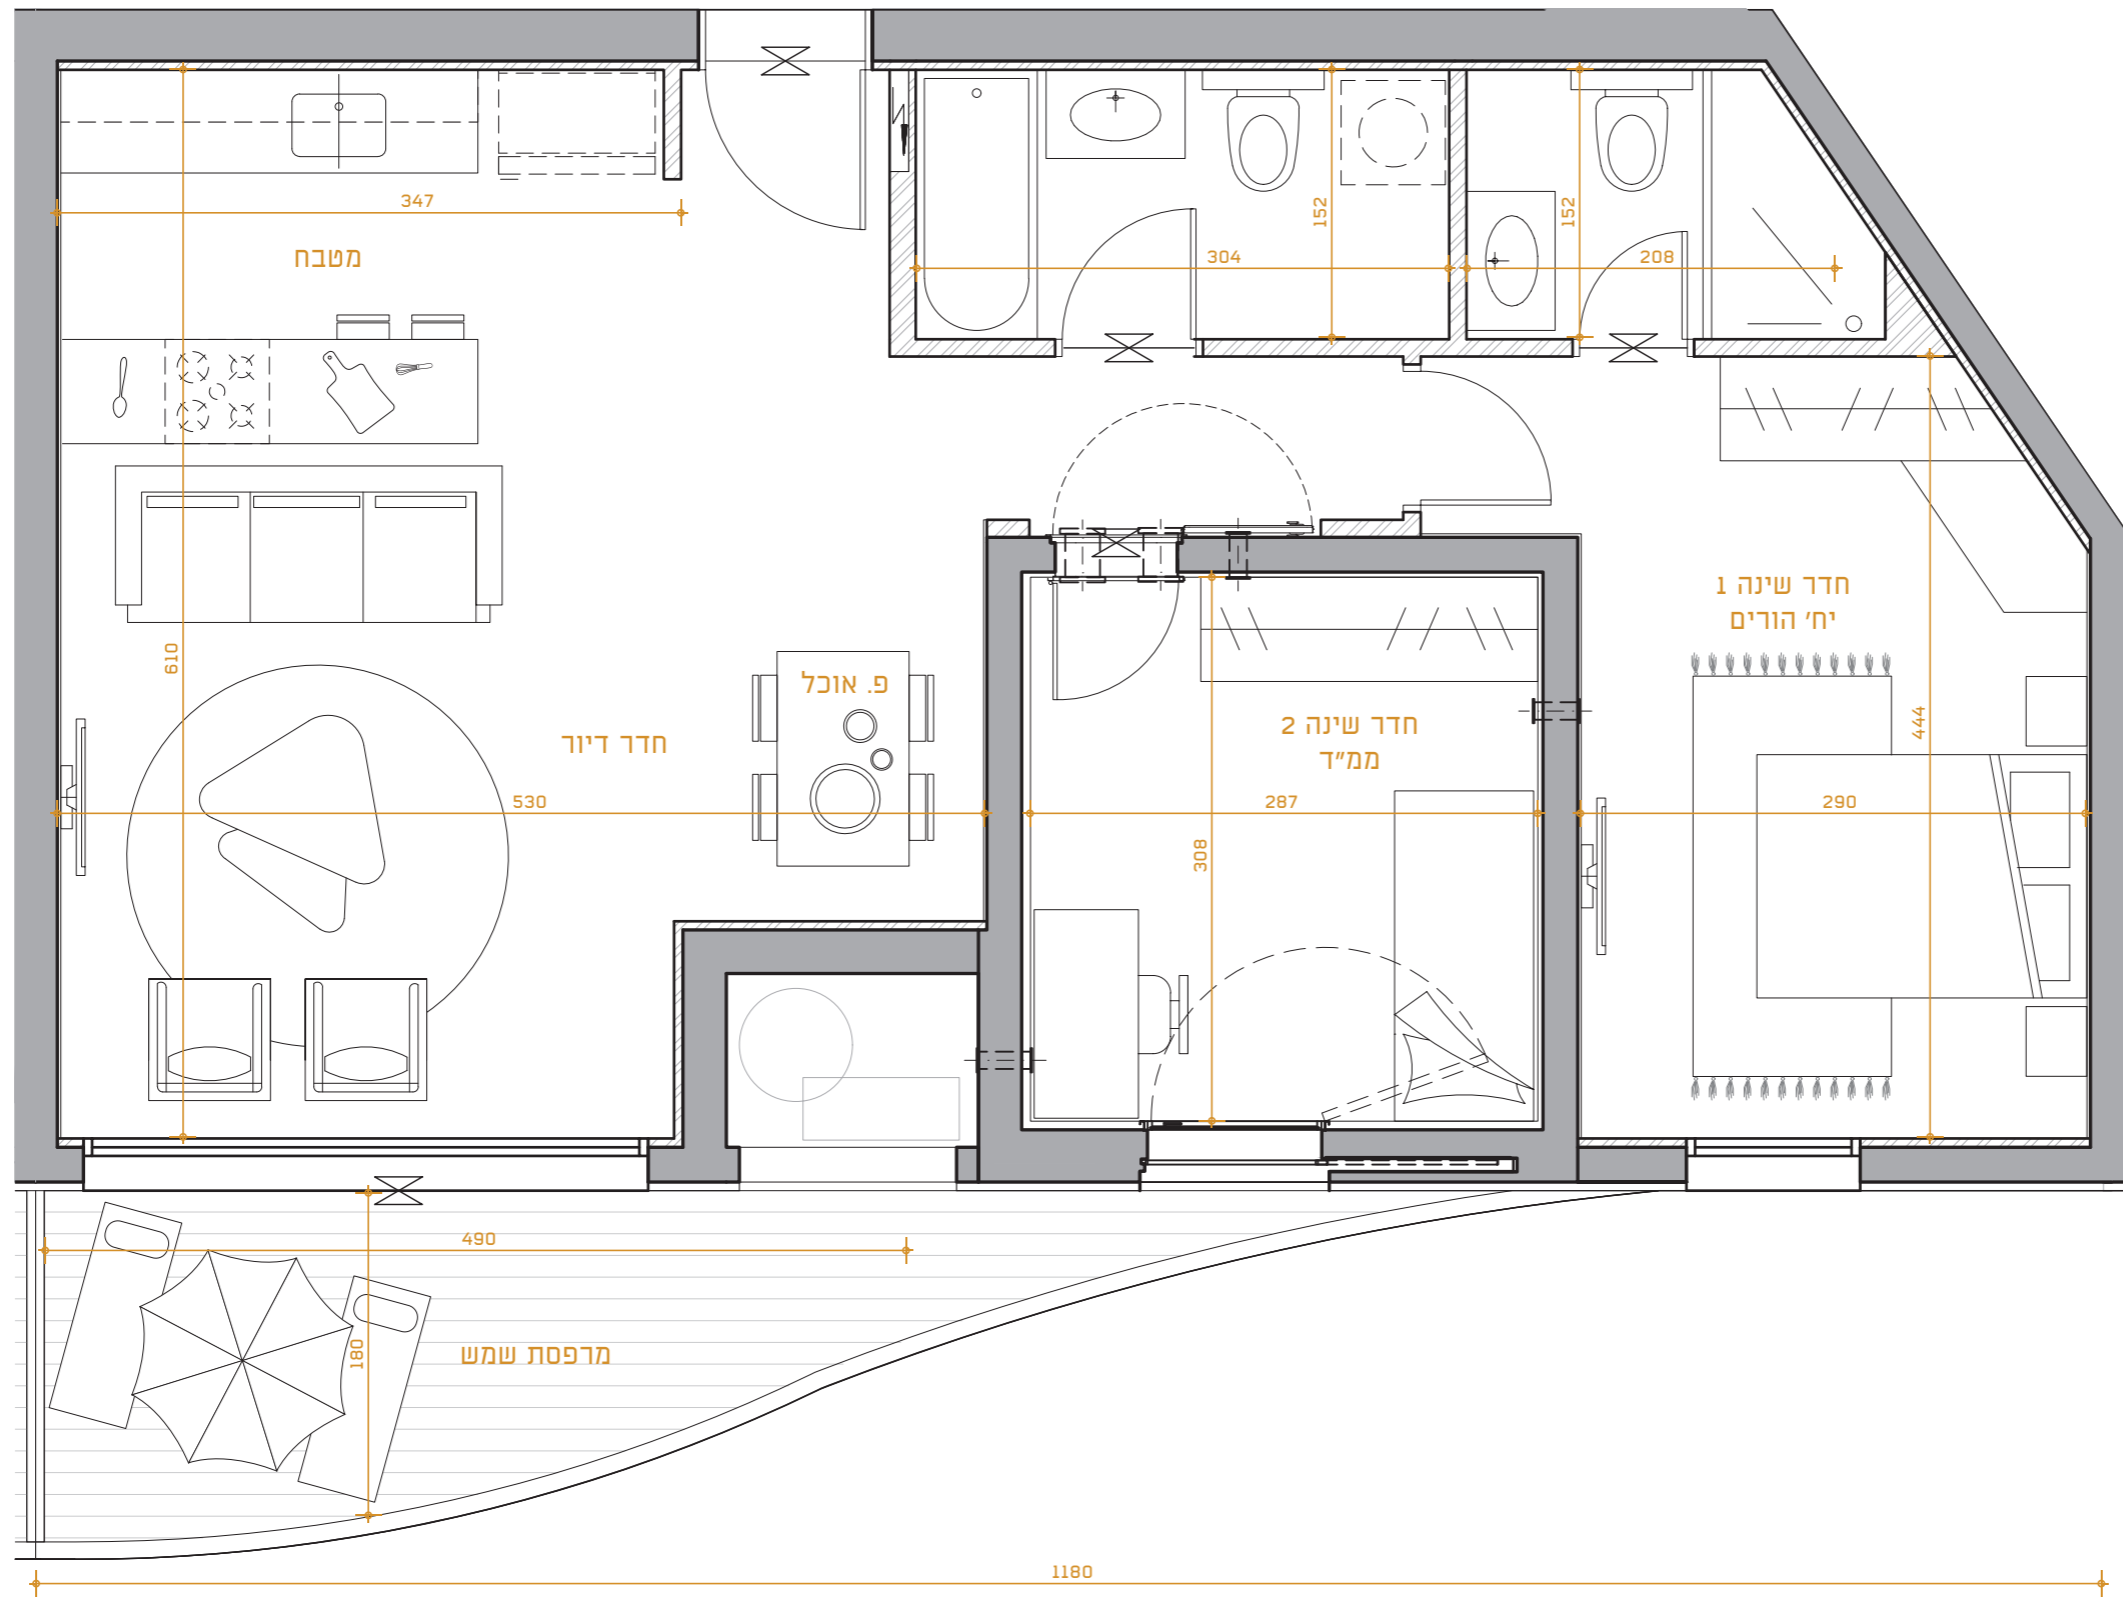

הכתוב והמוצג במסמך זה הינו להמחשה בלבד ואינו מהווה מצג או הצעה ולא יהיה חלק מתנאי הסכם המכר, נספחיו וההתקשרות בין הצדדים. ט.ל.ח.