
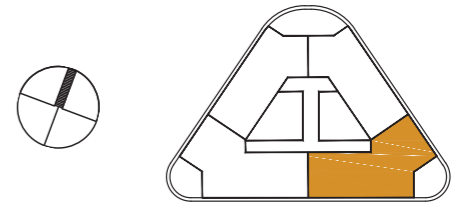


או. מא. מי
קריית אוננו

בניין B	טיפוס C2a
קומות 18-29	5 חדרים

שטח הדירה: כ-133 מ"ר
שטח המרפסת: כ-20 מ"ר
כיווני אוויר: מזרח-דרום

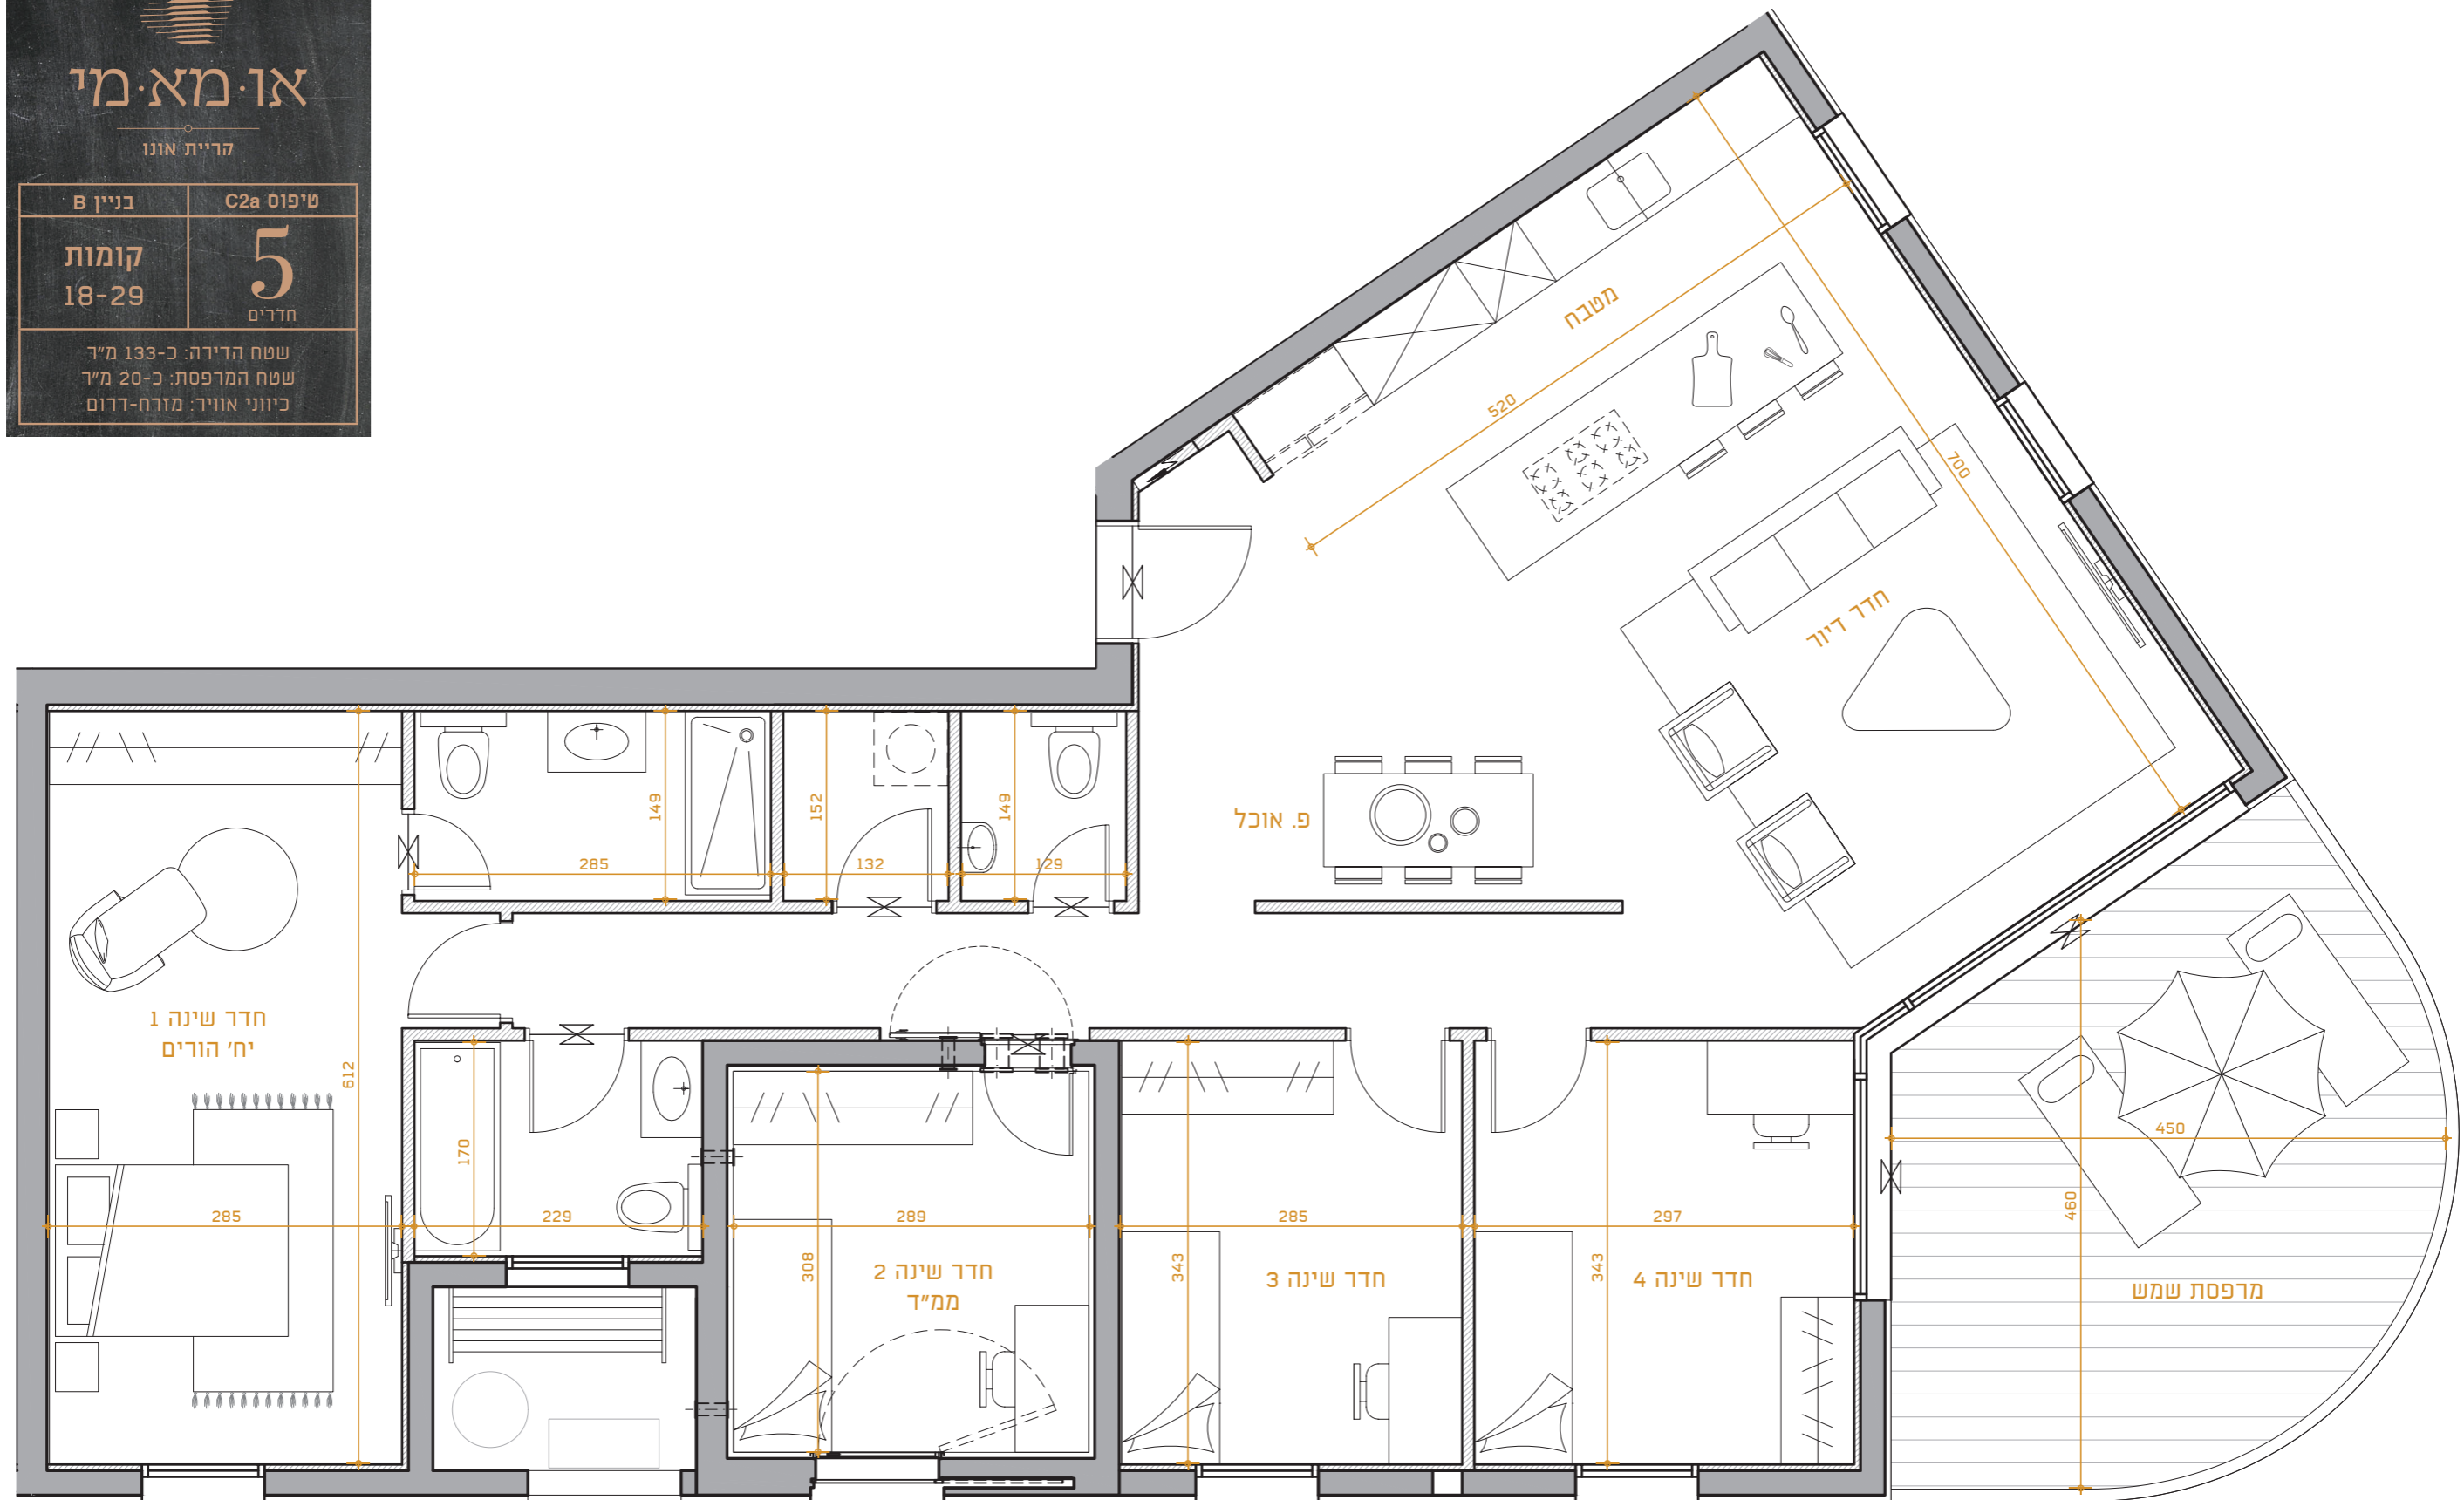

הכתוב והמוצג במסמך זה הינו להמחשה בלבד ואינו מהווה מצג או הצעה ולא יהיה חלק מתנאי הסכם המכר, נספחיו וההתקשרות בין הצדדים. ט.ל.ח.