
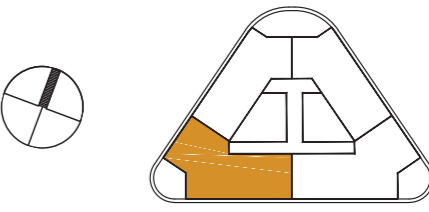


**או.מא.מי**  
 קריית אונו

בניין B	טיפוס C1
<b>קומות</b> 9-17	<b>5</b> חדרים

שטח הדירה: כ-123 מ"ר  
 שטח המרפסת: כ-14.5 מ"ר  
 כיווני אוויר: מערב-דרום

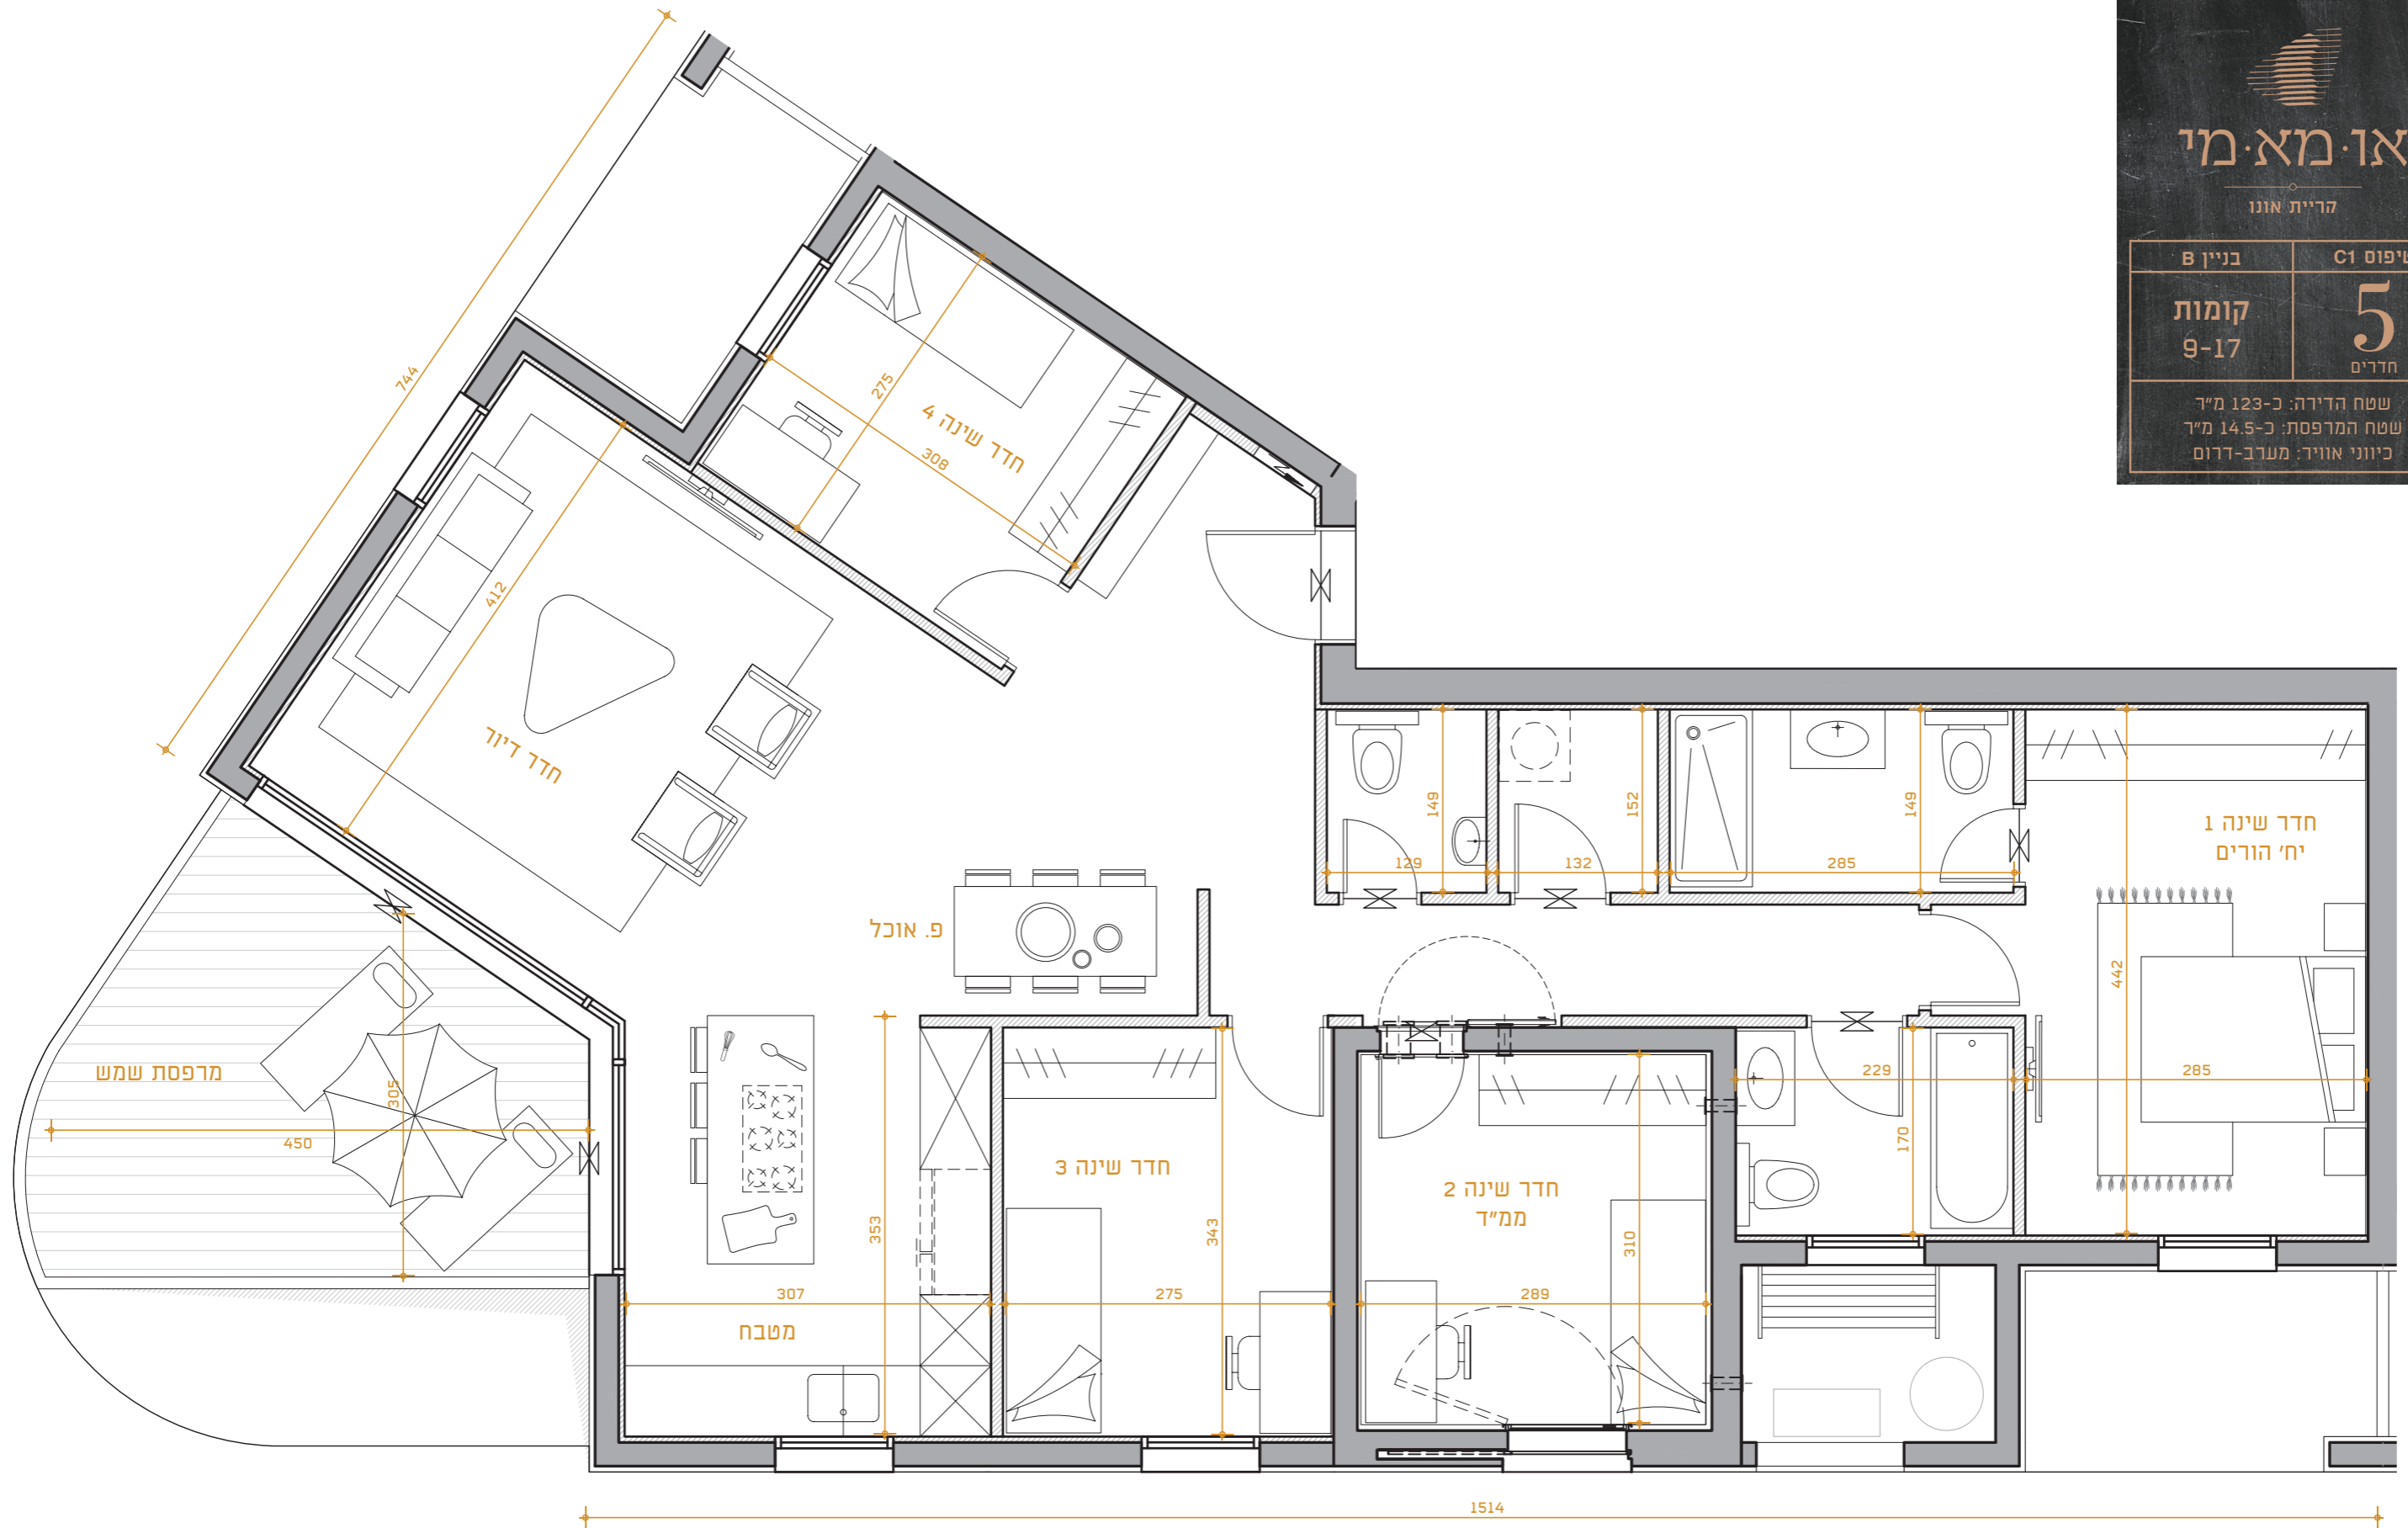

הכתוב והמוצג במסמך זה הינו להמחשה בלבד ואינו מהווה מצג או הצעה ולא יהיה חלק מתנאי הסכם המכר, נספחיו וההתקשרות בין הצדדים. ט.ל.ח.