
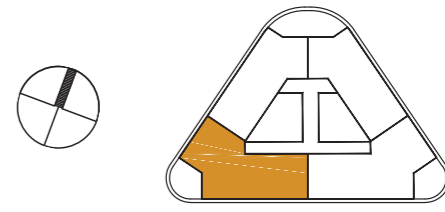


או.מא.מי
 קריית אונו

בניין B	טיפוס C1
קומות 9-17	5 חדרים
שטח הדירה: כ-123 מ"ר שטח המרפסת: כ-14.5 מ"ר כיווני אוויר: מערב-דרום	

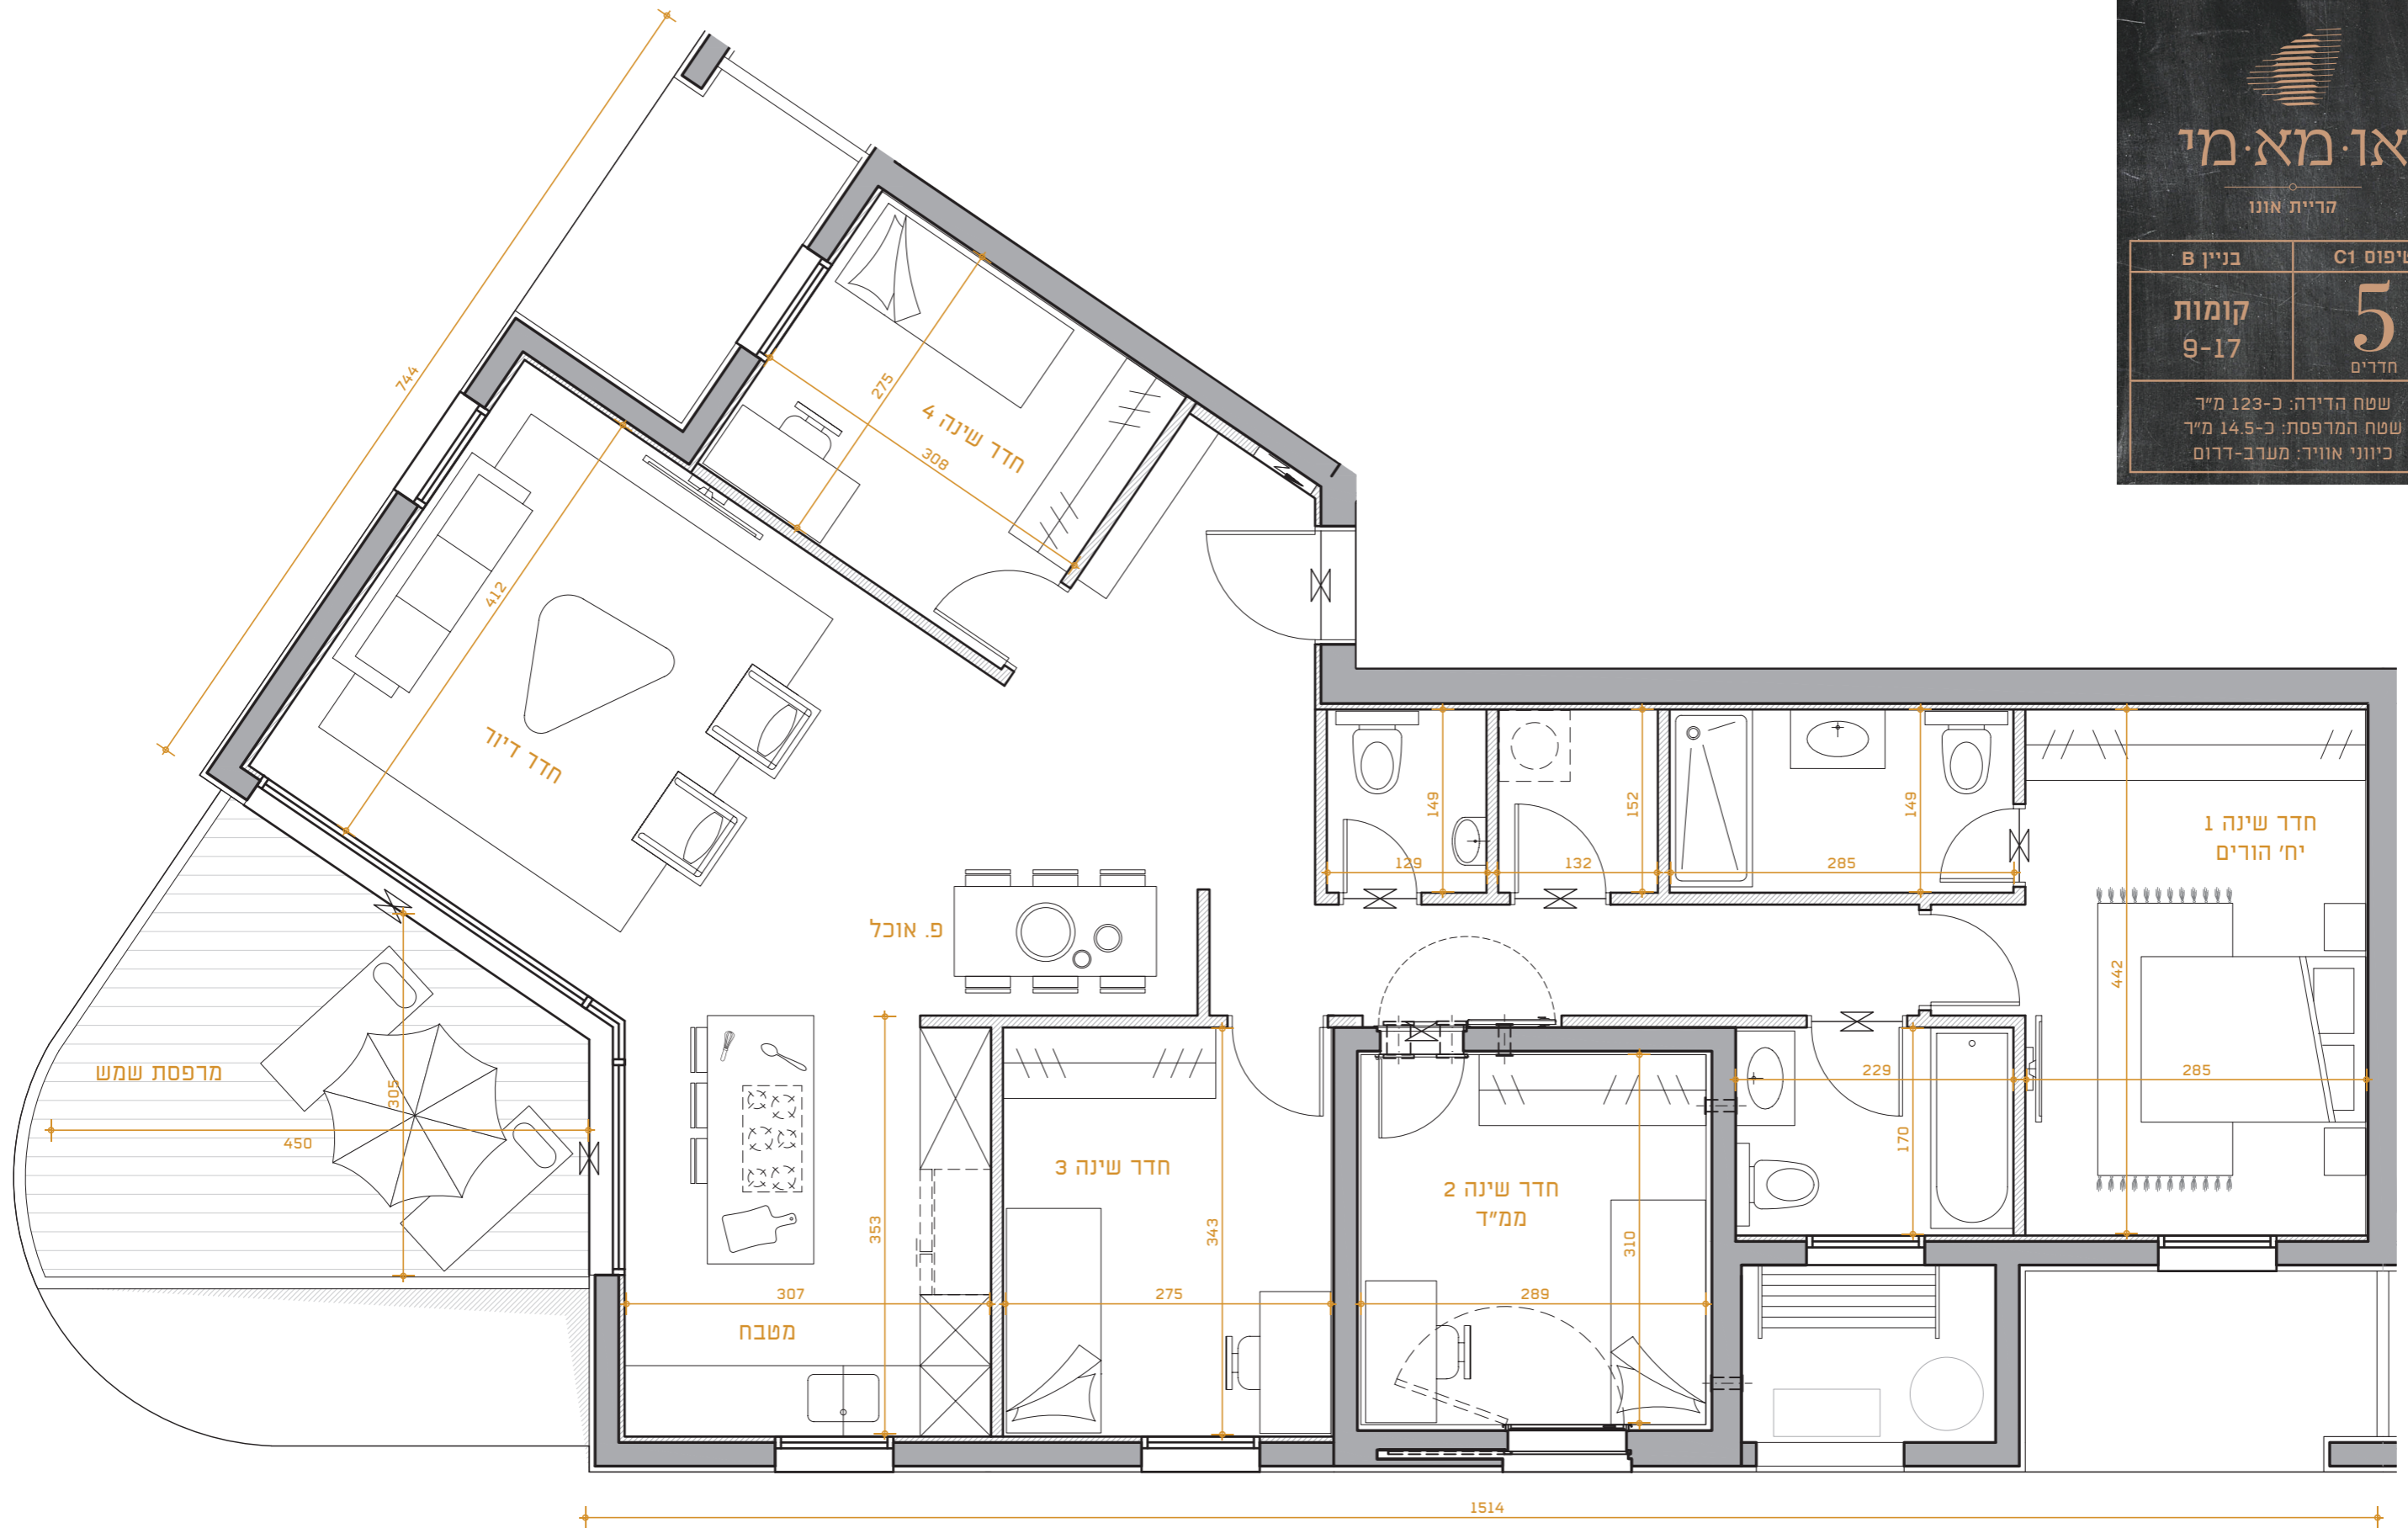

הכתוב והמוצג במסמך זה הינו להמחשה בלבד ואינו מהווה מצג או הצעה ולא יהיה חלק מתנאי הסכם המכר, נספחיו וההתקשרות בין הצדדים. ט.ל.ח.