
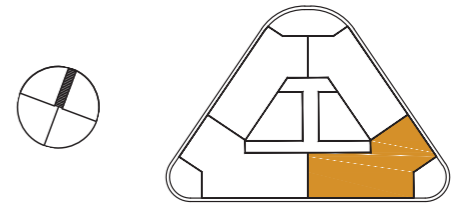


או. מא. מי
 קריית אונו

בניין B	טיפוס C1a
קומות 9-17	5 חדרים

שטח הדירה: כ-123 מ"ר
 שטח המרפסת: כ-14.5 מ"ר
 כיווני אוויר: מזרח-דרום

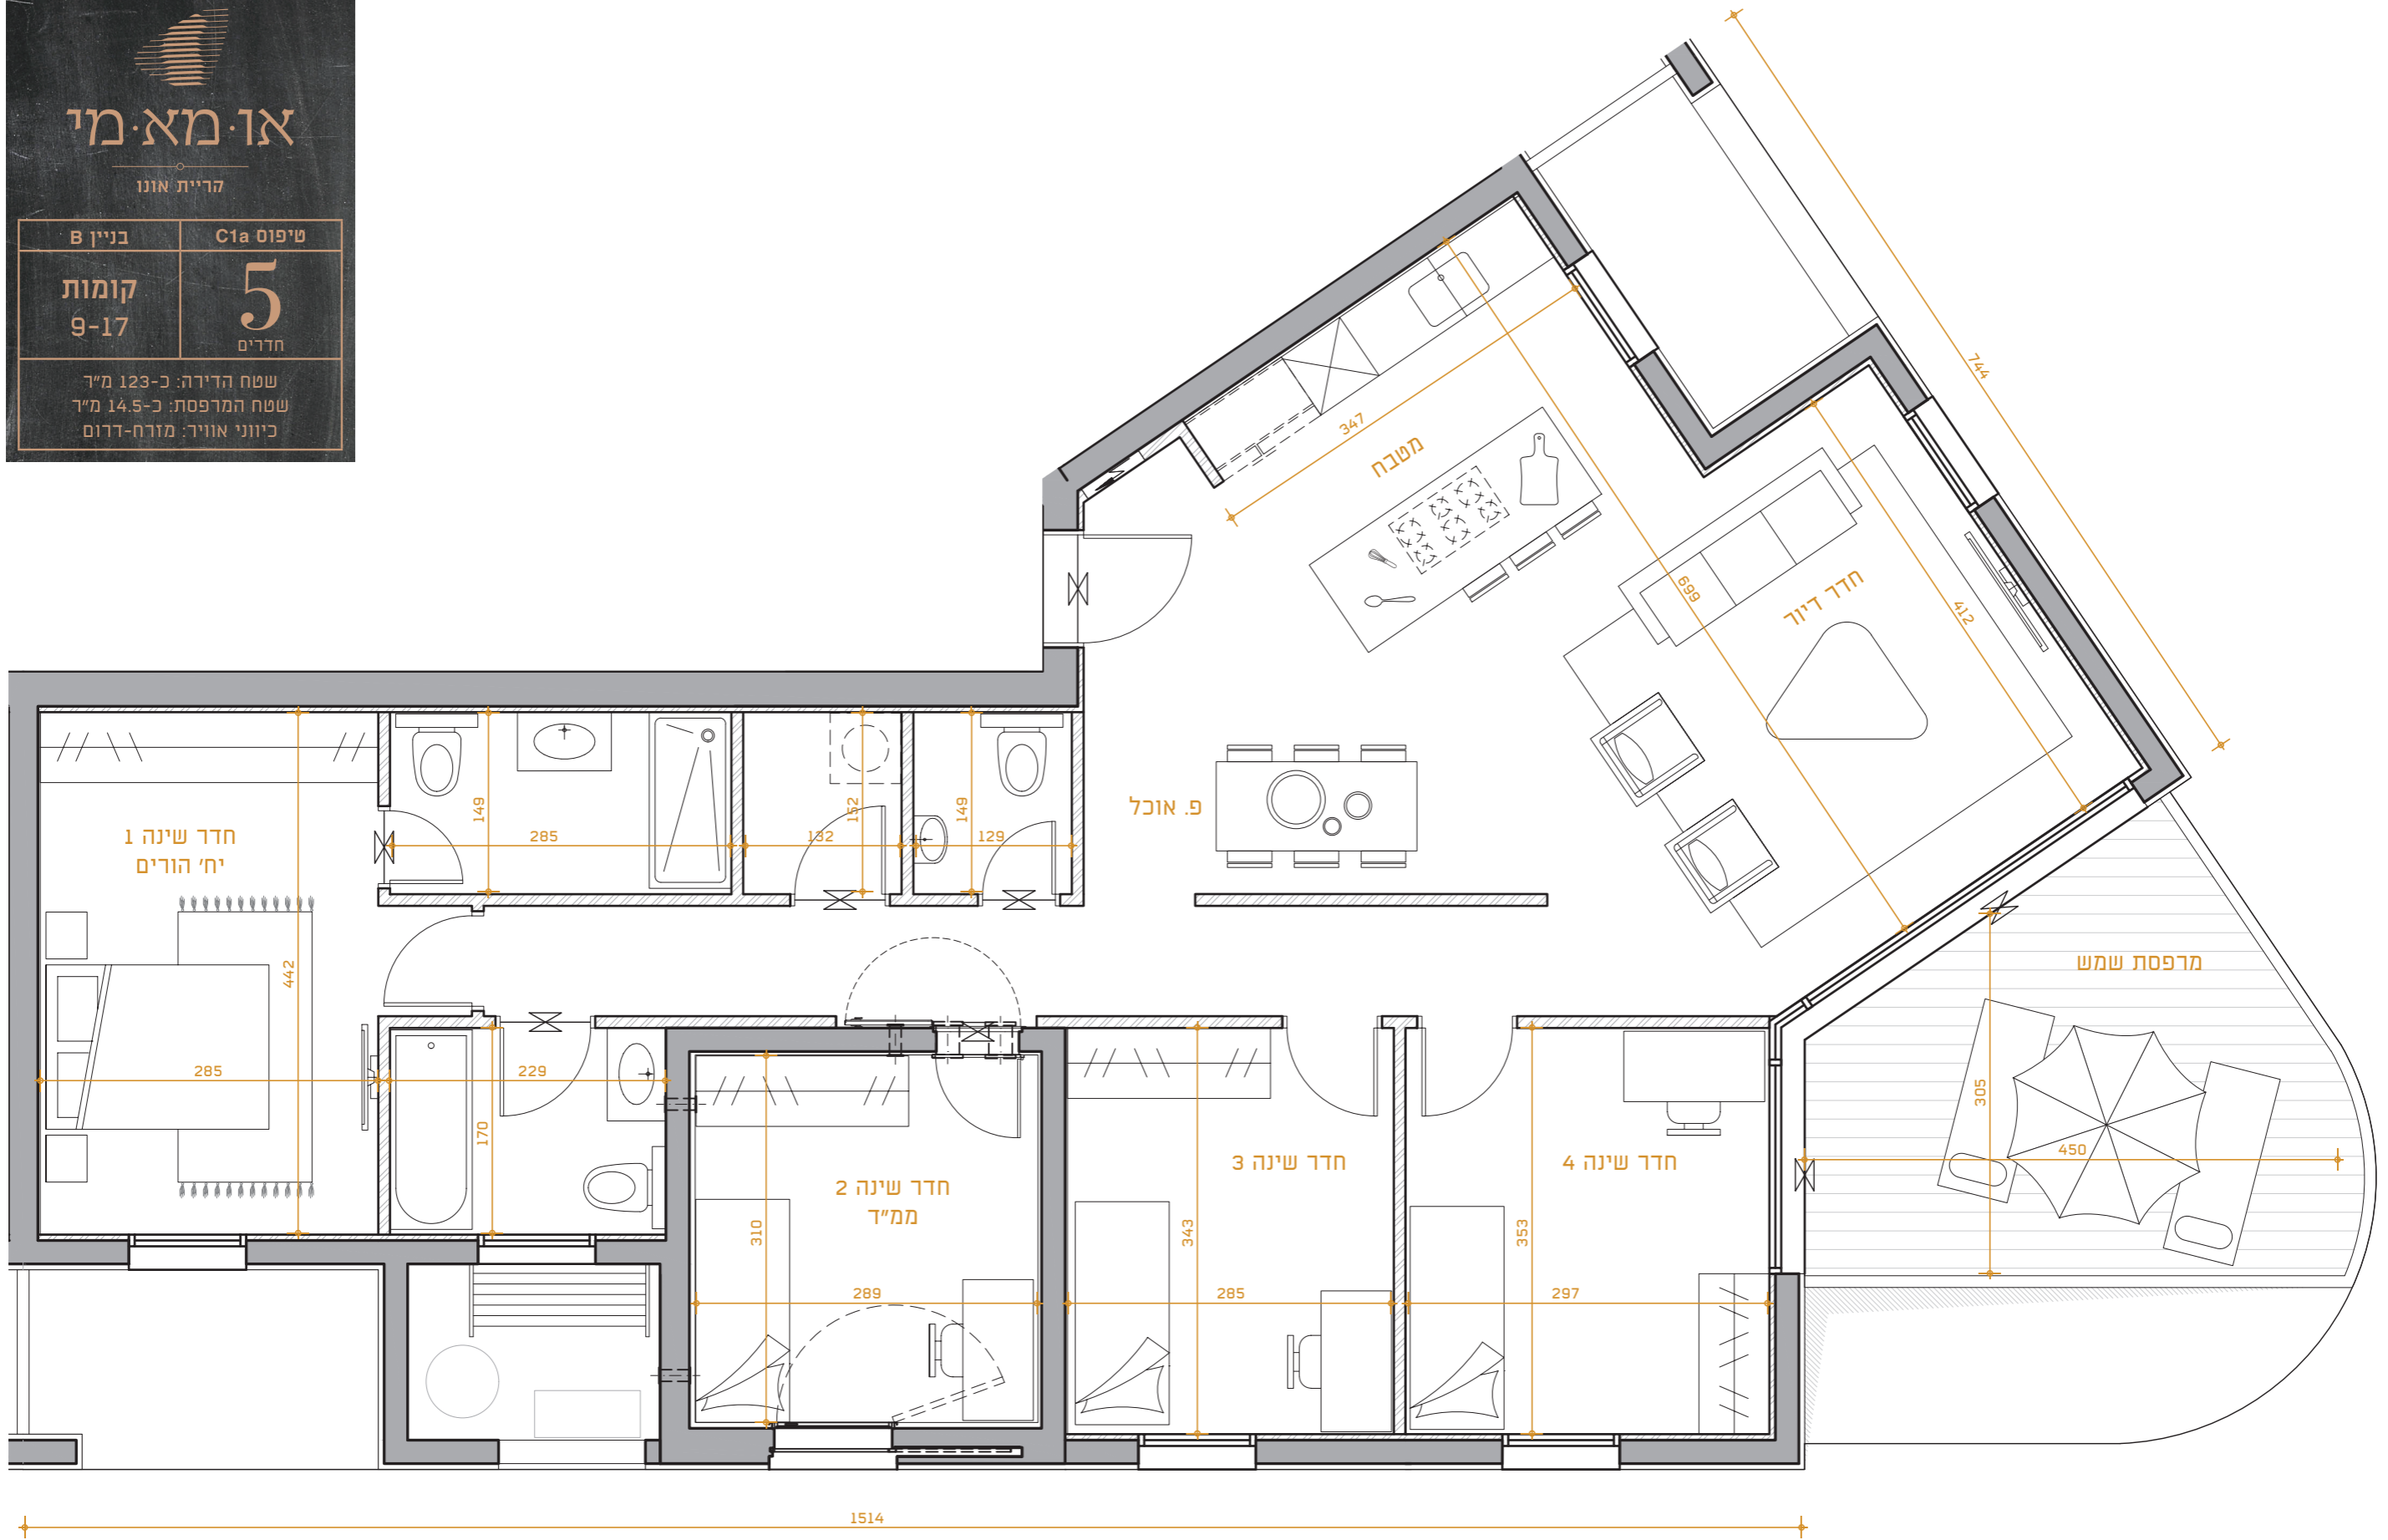

הכתוב והמוצג במסמך זה הינו להמחשה בלבד ואינו מהווה מצג או הצעה ולא יהיה חלק מתנאי הסכם המכר, נספחיו וההתקשרות בין הצדדים. ט.ל.ח.