
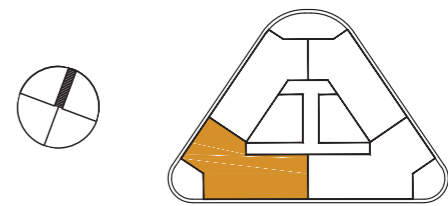


**או.מא.מי**  
קריית אוננו

בניין B	טיפוס C3
<b>קומה 8</b>	<b>5</b> חדרים

שטח הדירה: כ-123 מ"ר  
שטח המרפסות: כ-29 מ"ר  
כיווני אוויר: דרום-דרום

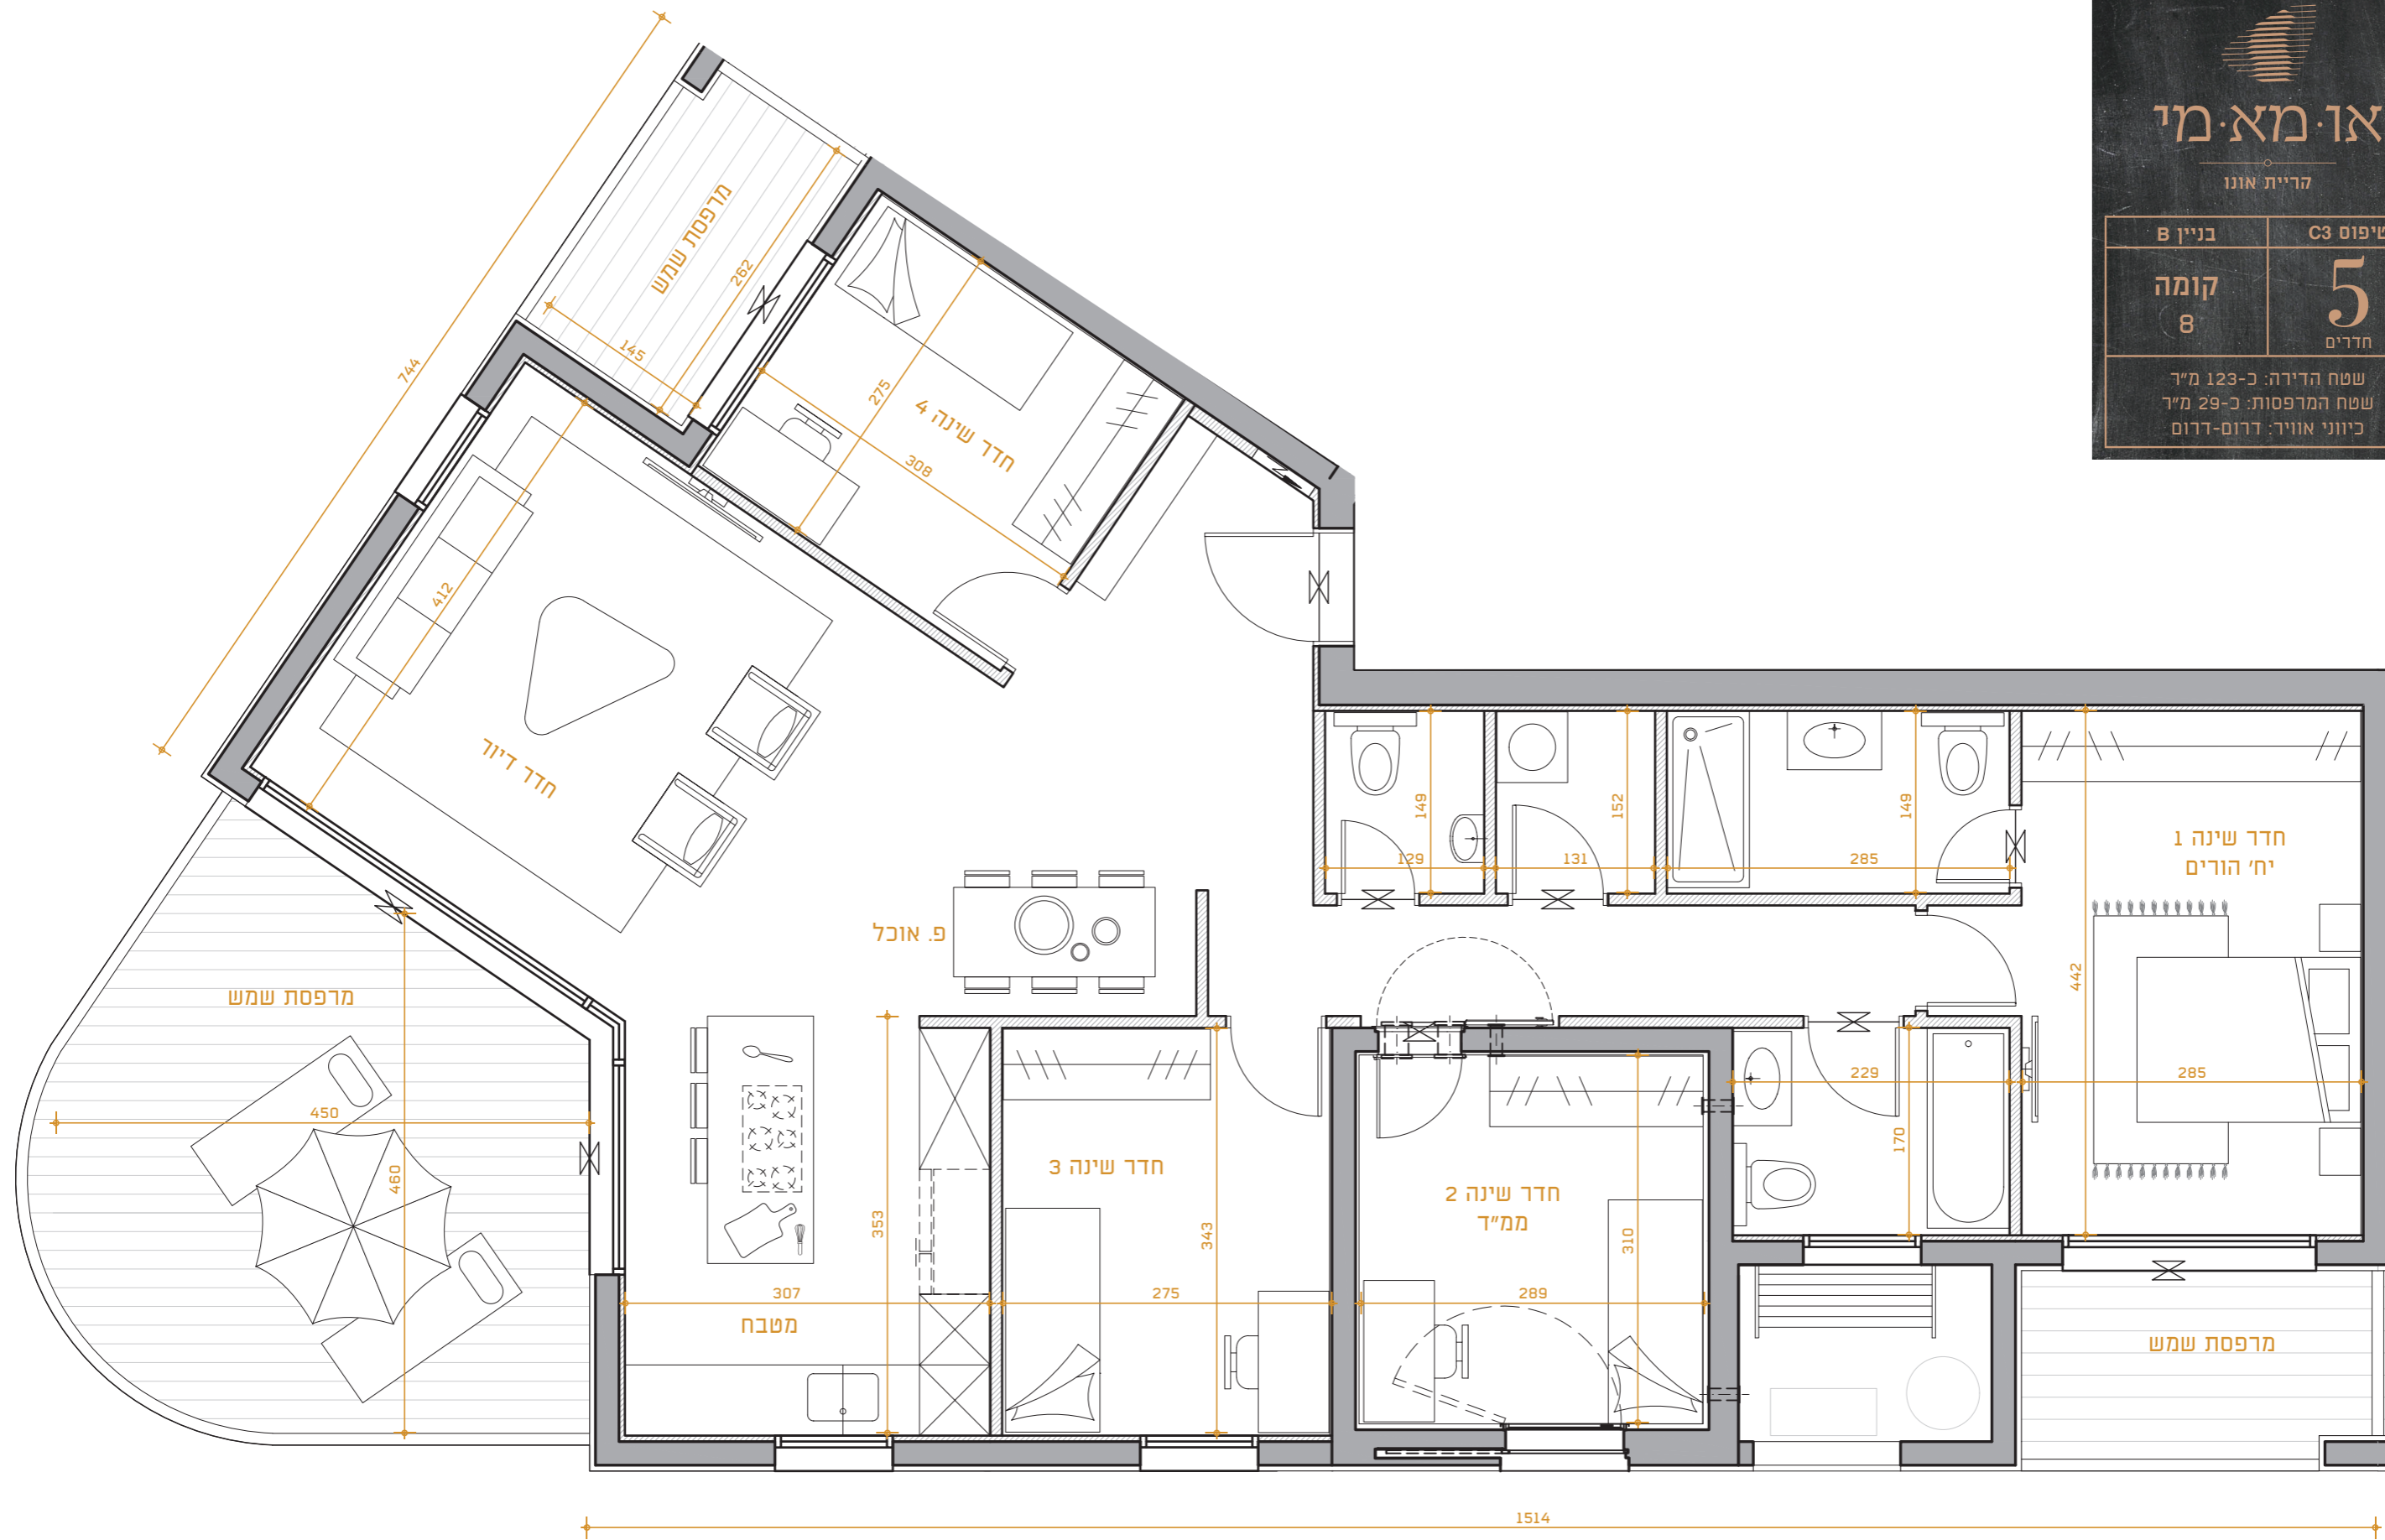

הכתוב והמוצג במסמך זה הינו להמחשה בלבד ואינו מהווה מצג או הצעה ולא יהיה חלק מתנאי הסכם המכר, נספחיו וההתקשרות בין הצדדים. ט.ל.ח.