


או.מא.מי
 קריית אונו

בניין A	טיפוס C3
קומה 9	5 חדרים

שטח הדירה: כ-123 מ"ר
 שטח המרפסות: כ-29 מ"ר
 כיווני אוויר: מזרח-דרום

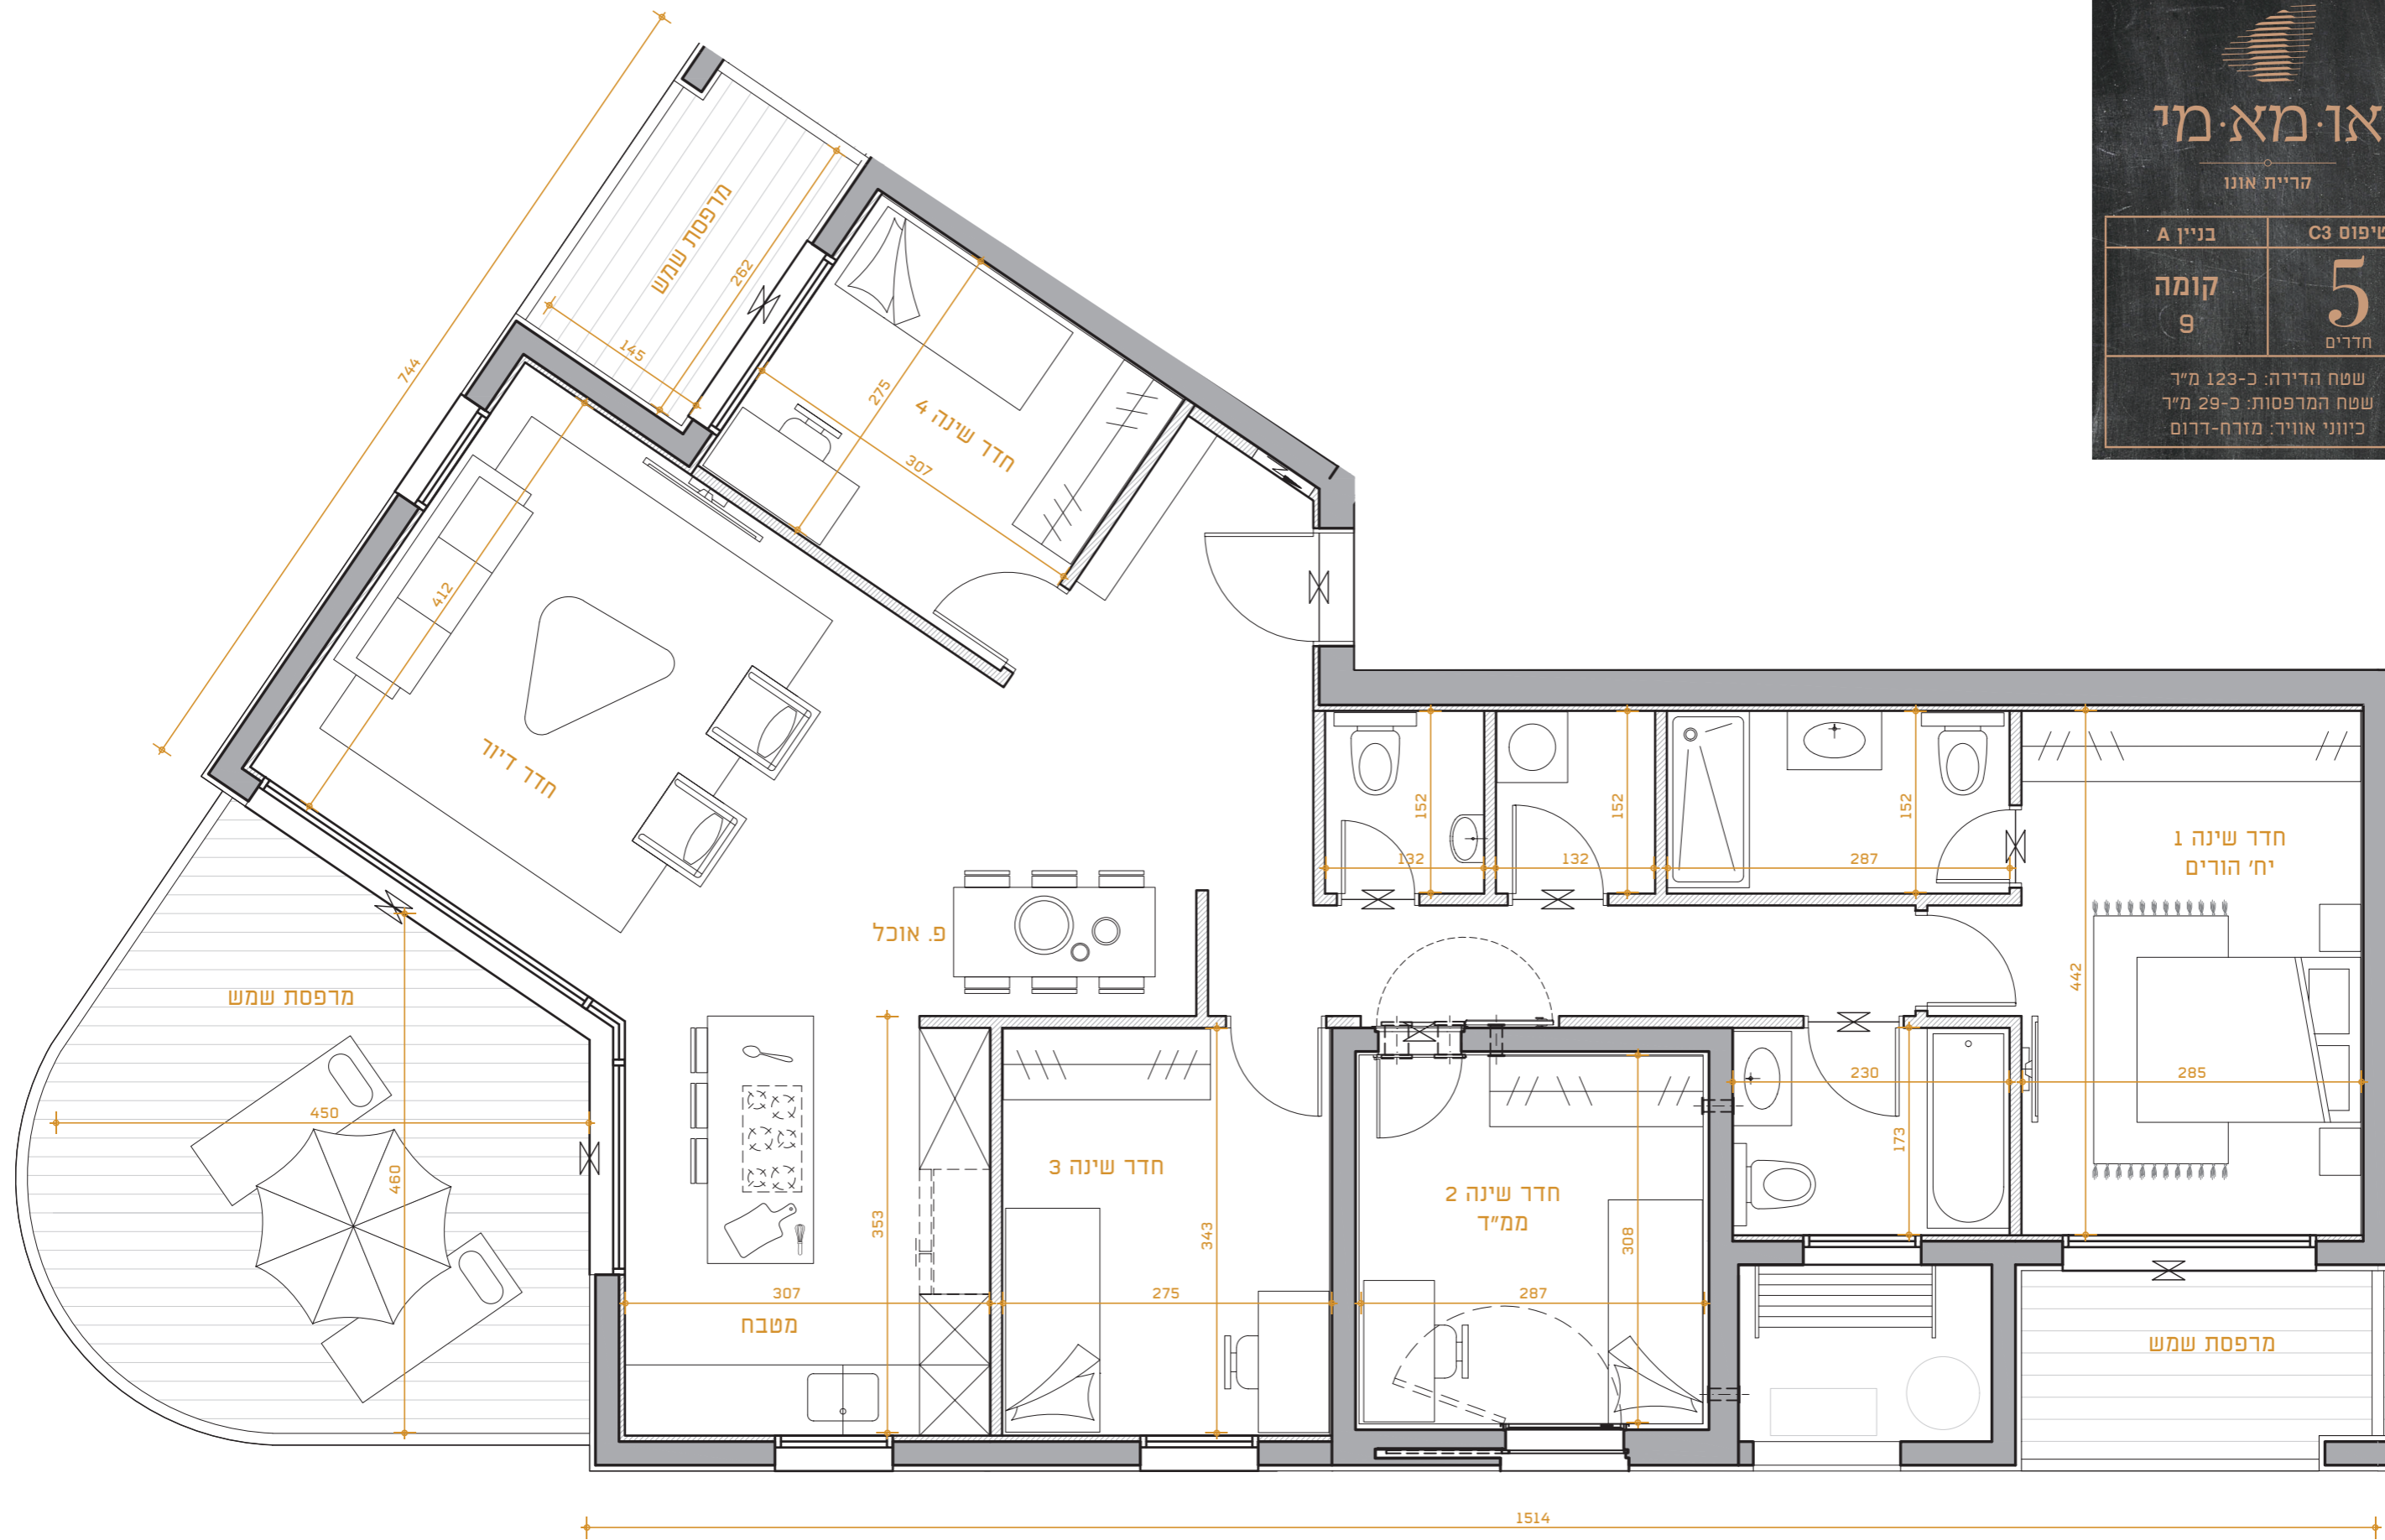

הכתוב והמוצג במסמך זה הינו להמחשה בלבד ואינו מהווה מצג או הצעה ולא יהיה חלק מתנאי הסכם המכר, נספחיו וההתקשרות בין הצדדים. ט.ל.ח.