


או.מא.מי
הריית אוננו

בניין D	טיפוס C1
קומות 3-16	5 חדרים
שטח הדירה: כ-123 מ"ר שטח המרפסת: כ-14.5 מ"ר כיווני אוויר: דרום-מזרח	

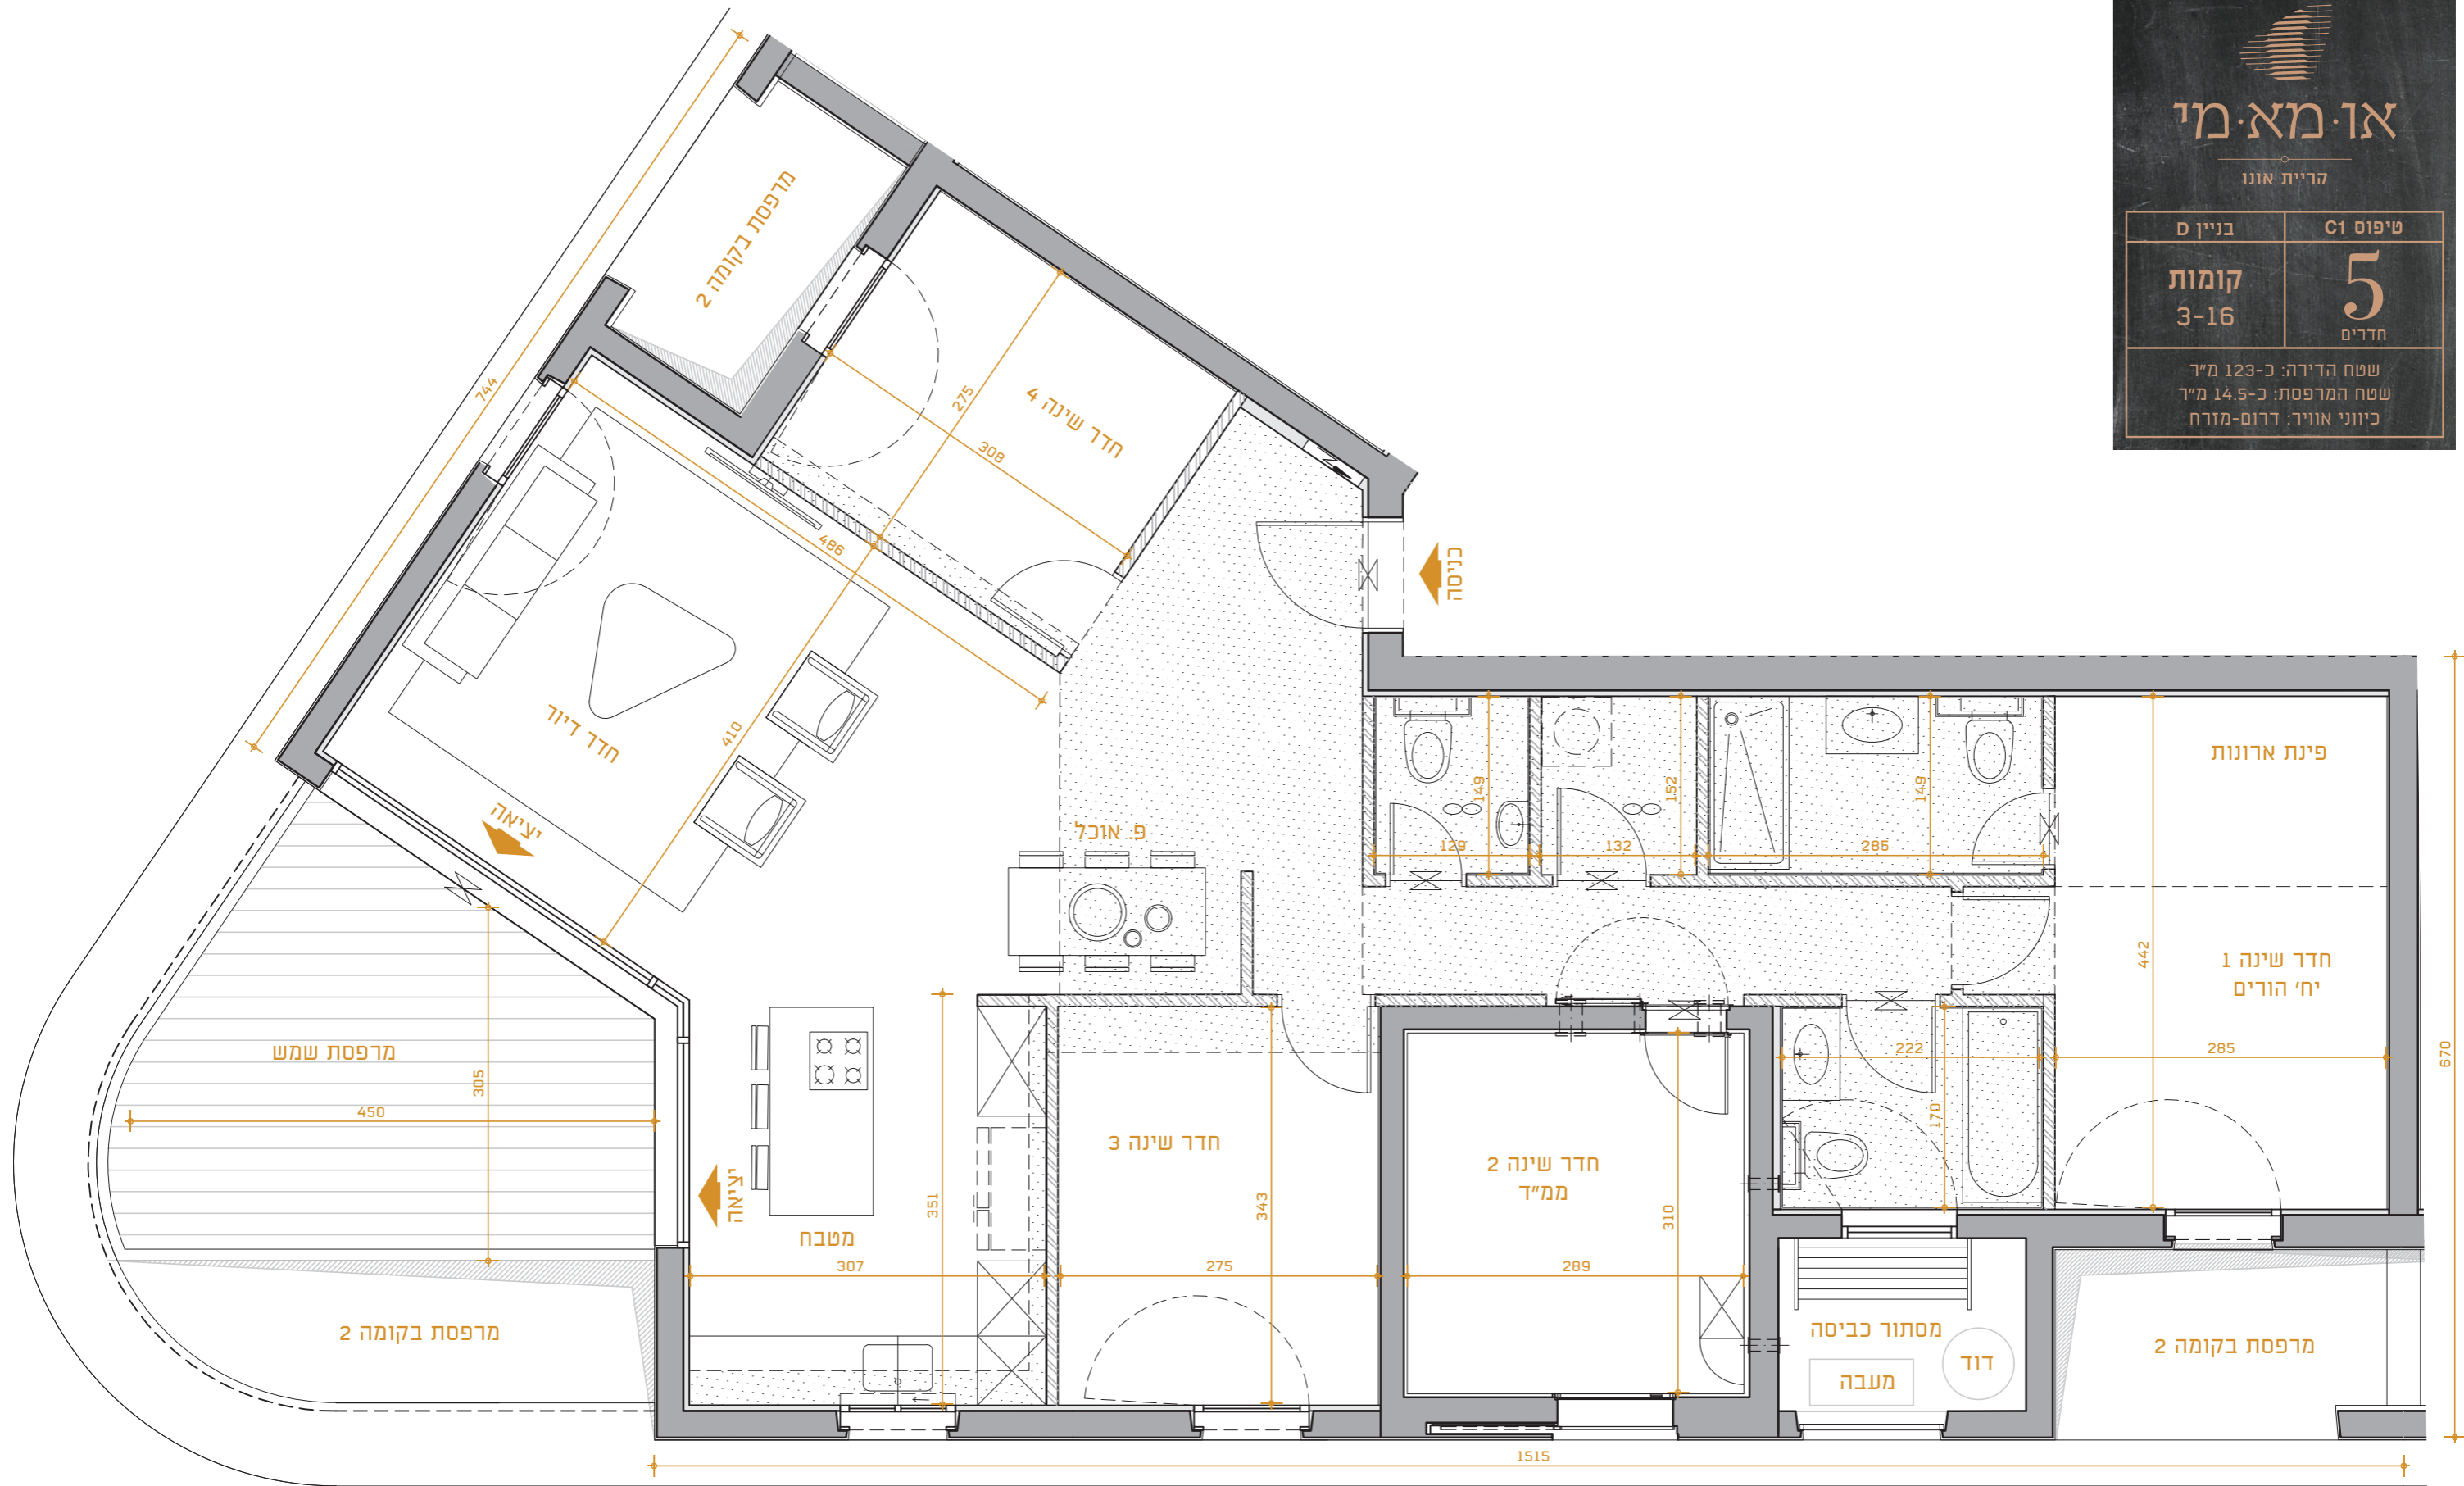

הכתוב והמוצג במסמך זה הינו להמחשה בלבד ואינו מהווה מצג או הצעה ולא יהיה חלק מתנאי הסכם המכר, נספחיו וההתקשרות בין הצדדים. ט.ל.ח.

