
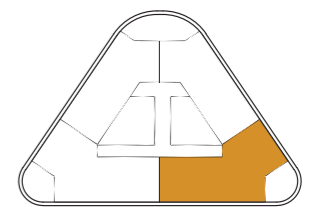


או.מא.מי
קריית אונו

בניין E	טיפוס C2a
קומות 18-29	5 חדרים

שטח הדירה: כ-133 מ"ר
שטח המרפסת: כ-19 מ"ר
כיווני אוויר: צפון-מערב-מזרח

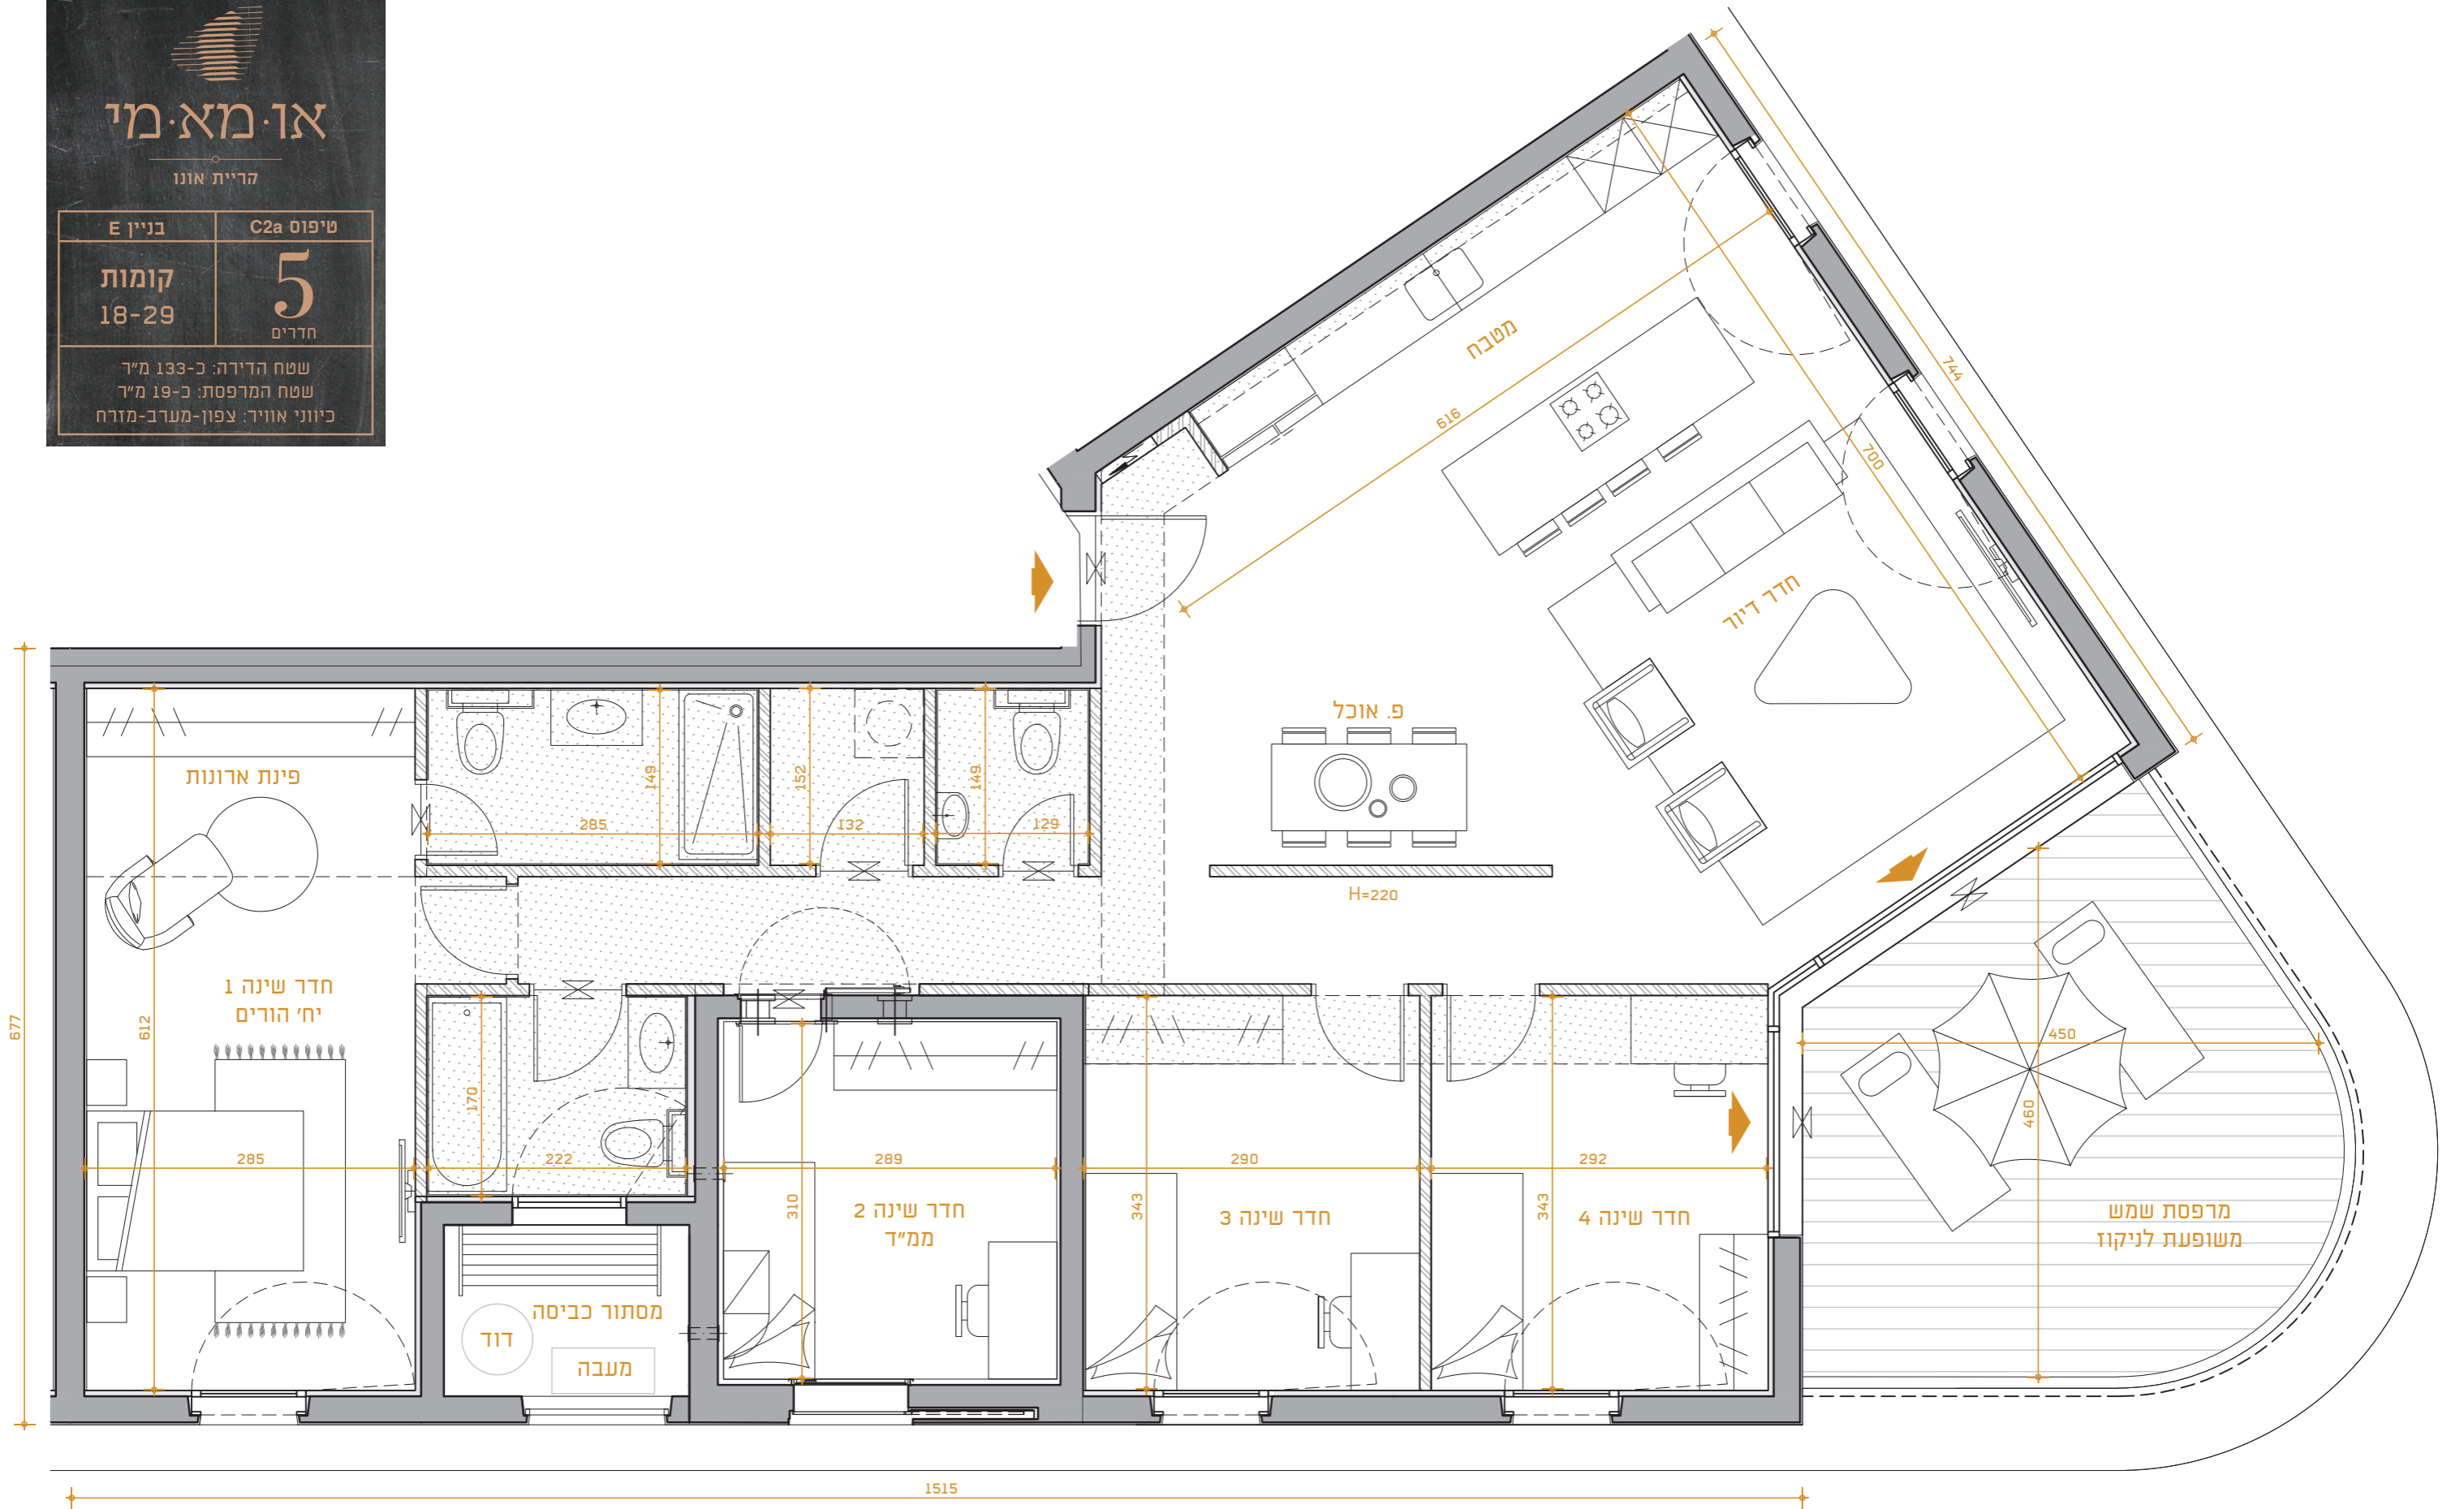

הכתוב והמוצג במסמך זה הינו להמחשה בלבד ואינו מהווה מצג או הצעה ולא יהיה חלק מתנאי הסכם המכר, נספחיו וההתקשרות בין הצדדים. ט.ל.ח.