





אזמא מיר

קריית אונן

בניין E טיפוס A2-R

קומות 2-7
3 חדרים

שטח הדיירה: כ-80 מ"ר
שטח המדפסת: כ-8.5 מ"ר
כיווני אוויר: צפון-מערב-מזרח

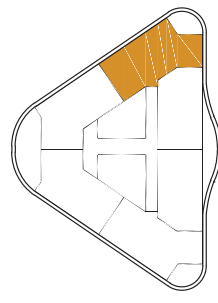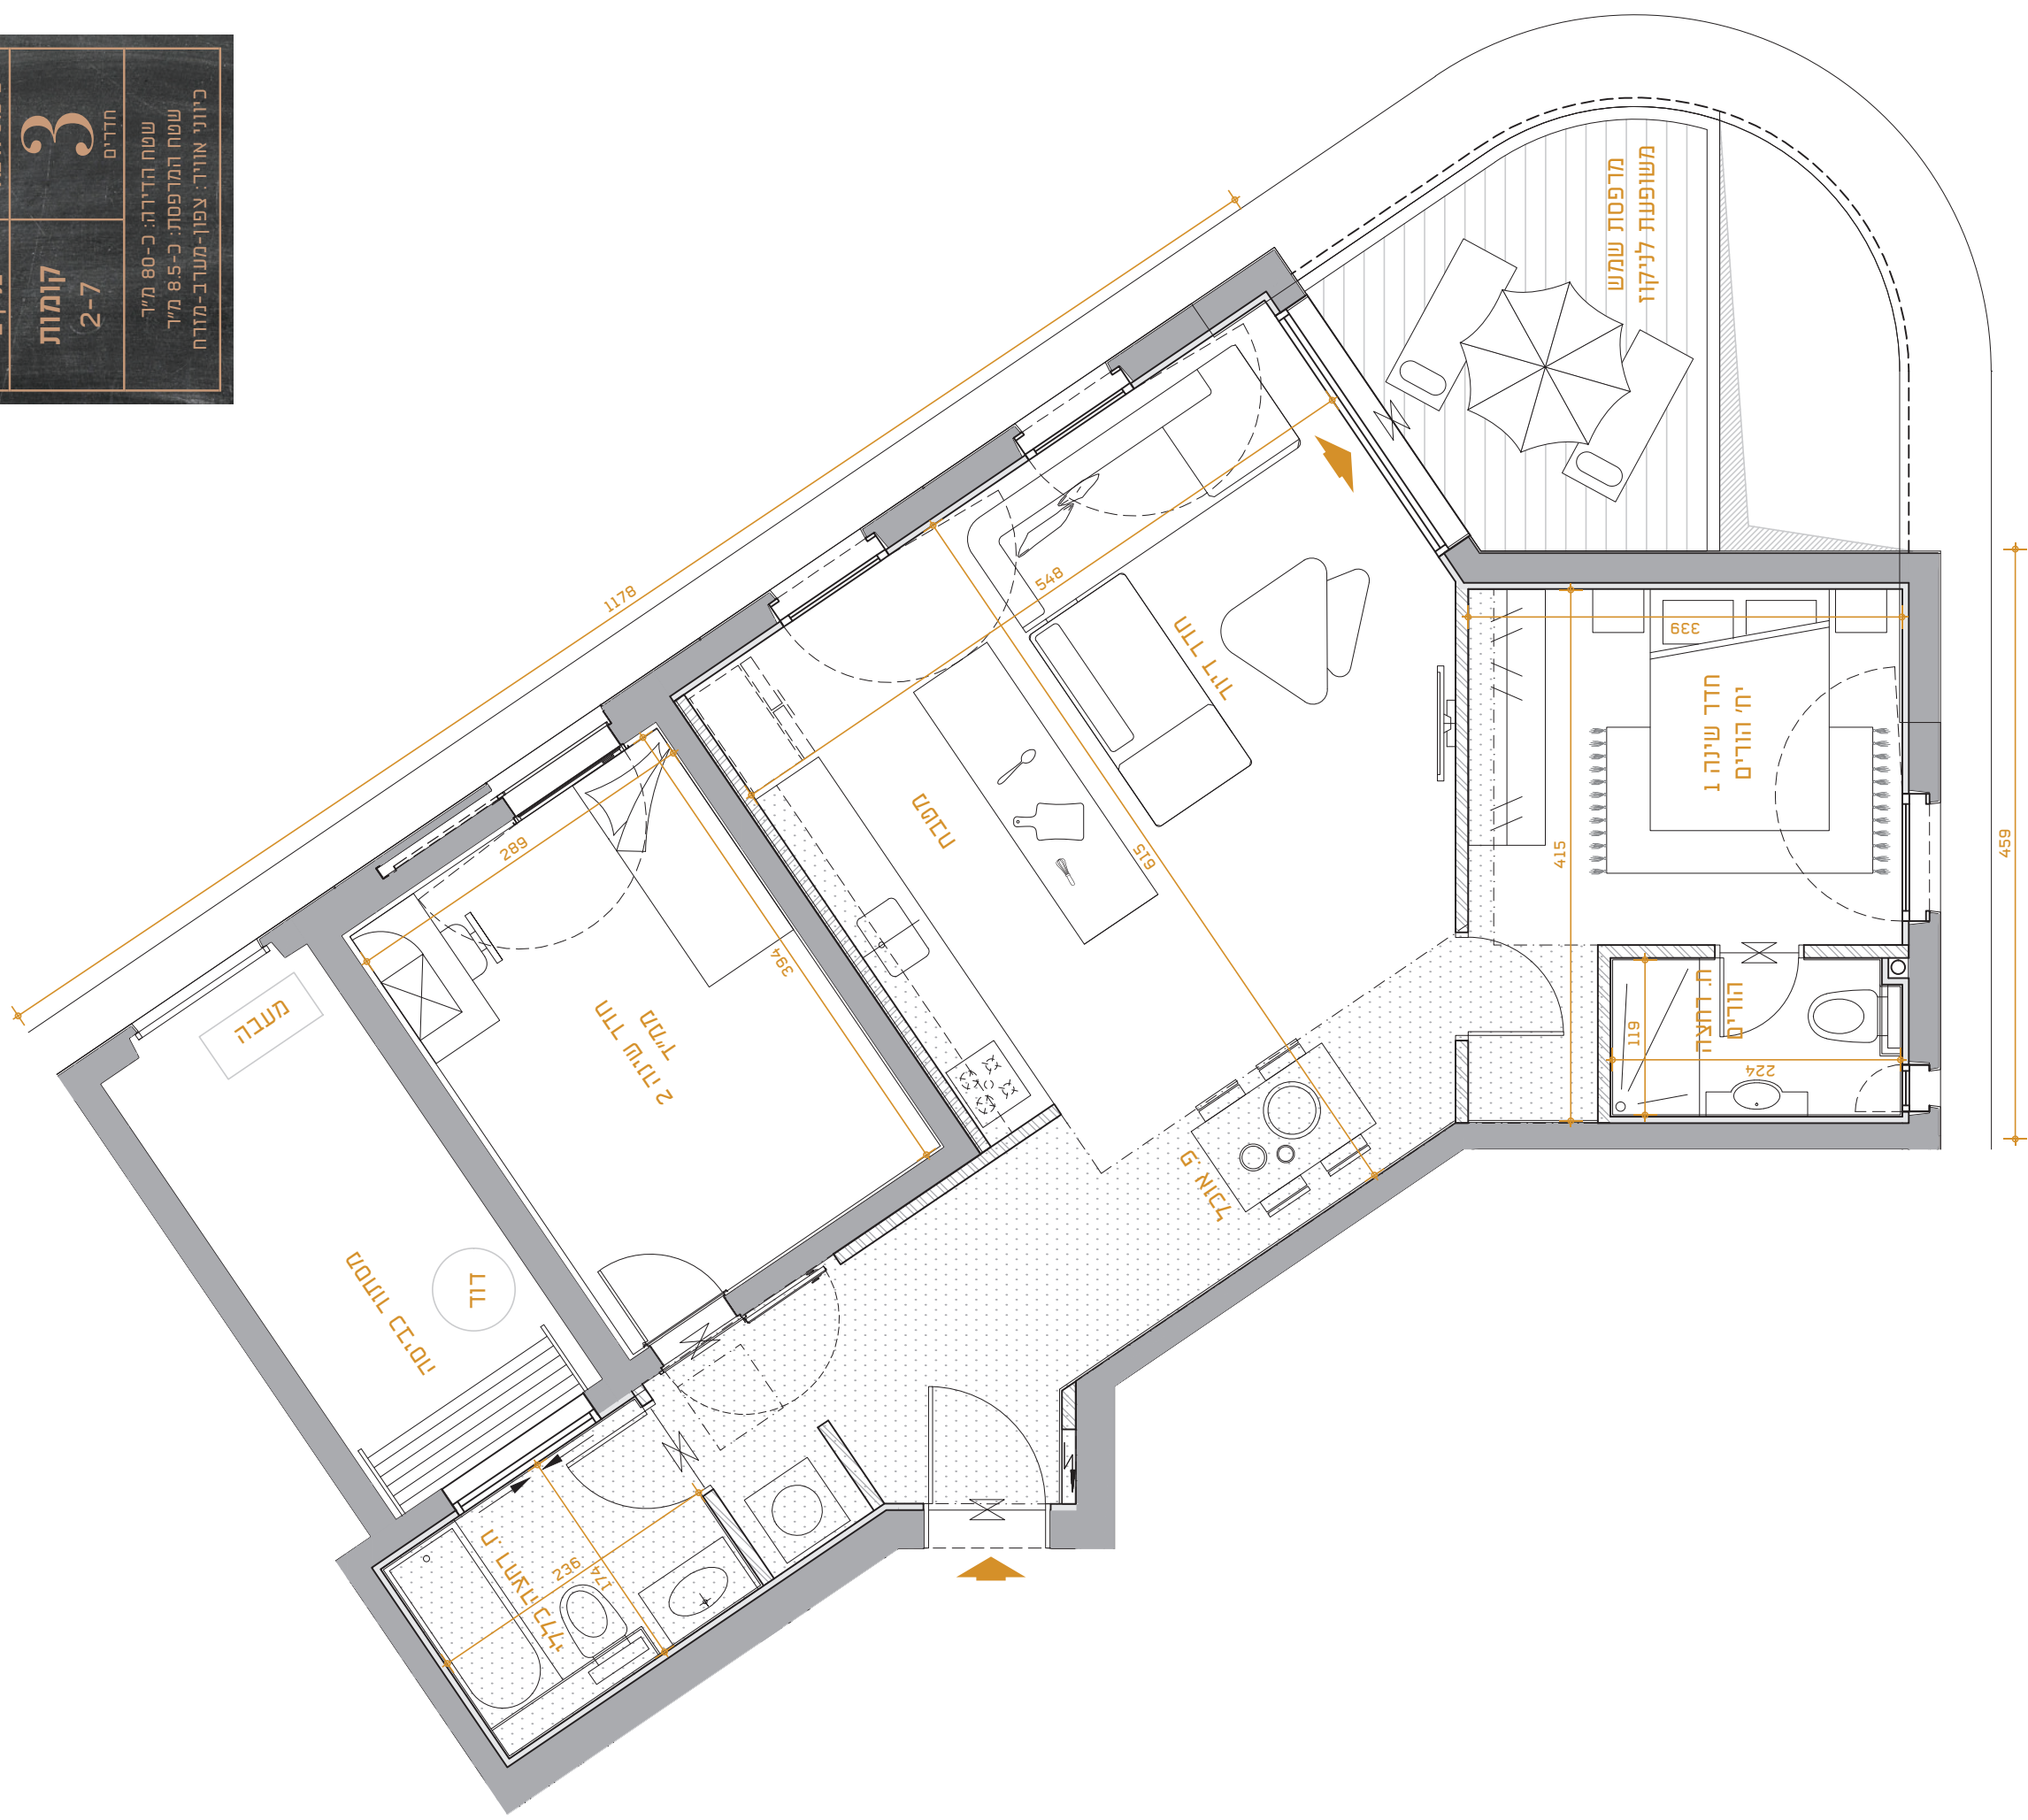

הכתוב והמוצג במסמך זה הינו להמחשה בלבד ואינו מהווה מצג או הצעה ולא יהיה חלק מתנאי הסכם המכר, נספחיו וההתקשרות בין הצדדים ט.ל.ח.