




**או.מא.מי**  
קריית אונו

בניין E	טיפוס A2-R
קומות 2-7	3 חדרים

שטח הדירה: כ-80 מ"ר  
שטח המרפסת: כ-8.5 מ"ר  
כיווני אוויר: צפון-מערב-מזרח

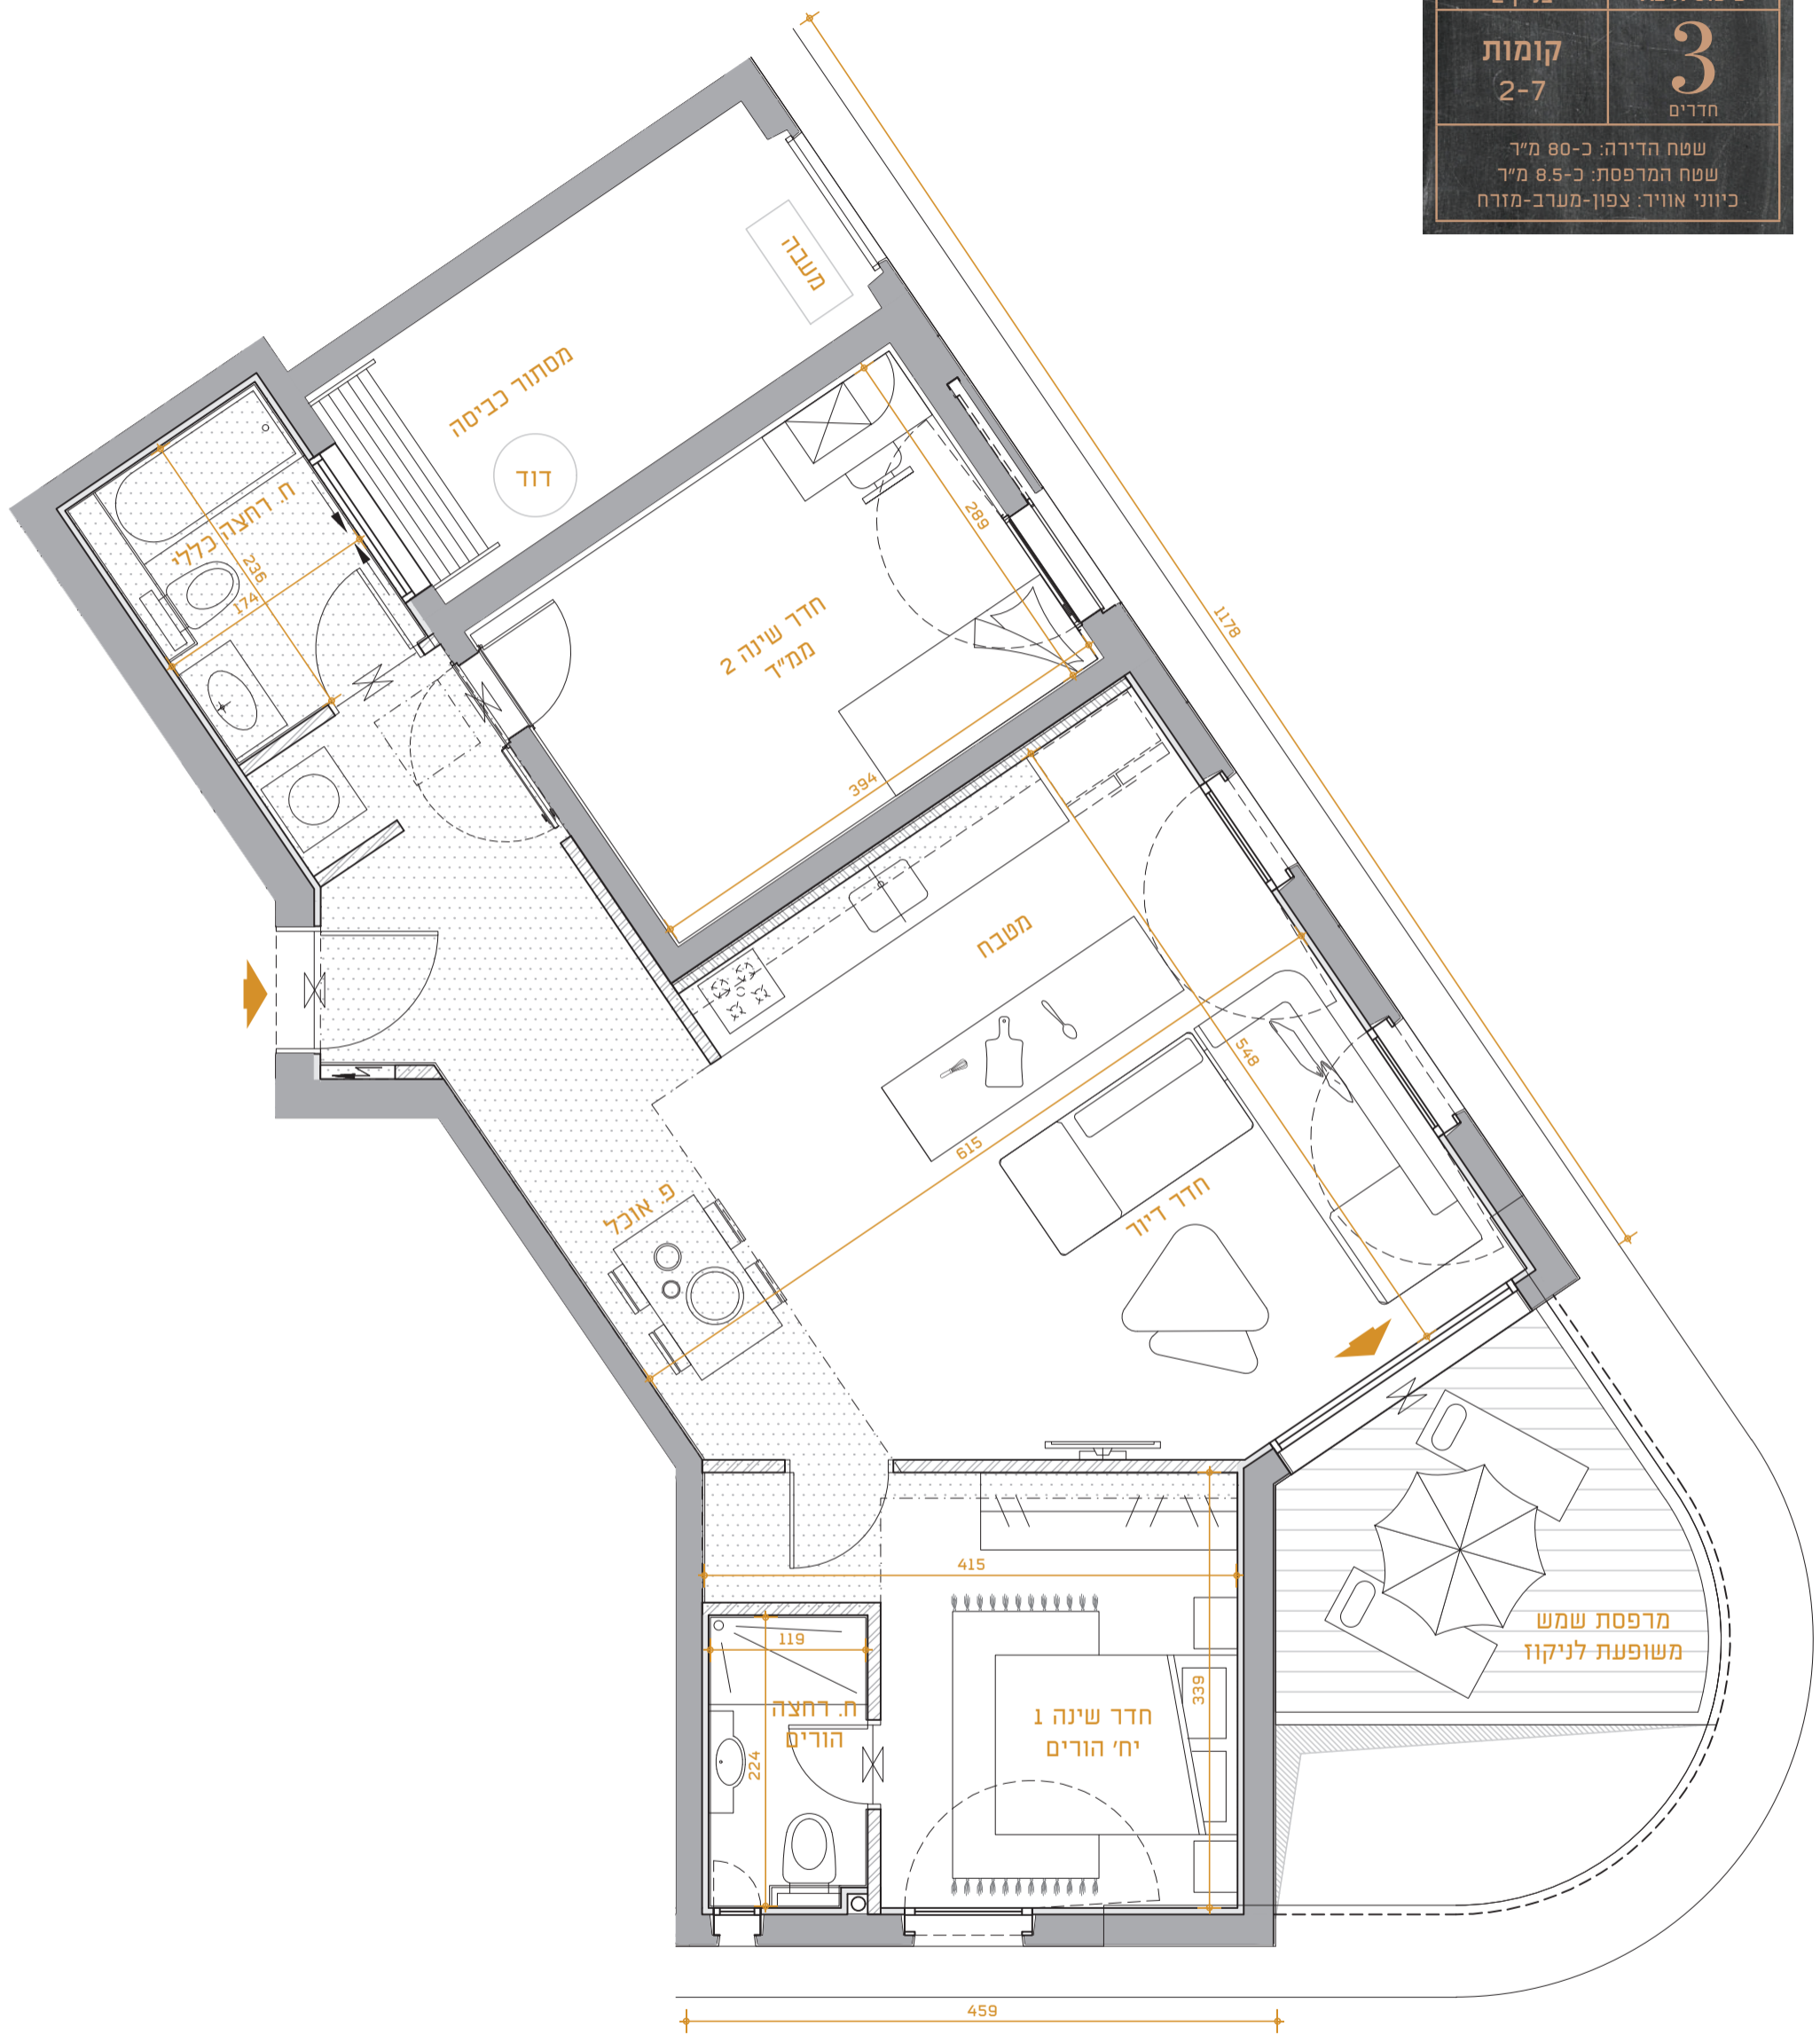

הכתוב והמוצג במסמך זה הינו להמחשה בלבד ואינו מהווה מצג או הצעה ולא יהיה חלק מתנאי הסכם המכר, נספחיו וההתקשרות בין הצדדים. ט.ל.ח.

