
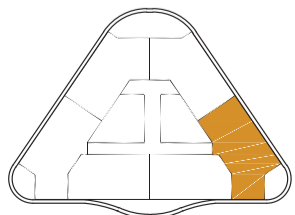


**או.מא.מי**  
קריית אונו

בניין E	טיפוס A2a
<b>קומה 1</b>	<b>3</b> חדרים
שטח הדירה: כ-80 מ"ר שטח המרפסת: כ-12.5 מ"ר כיווני אוויר: צפון-מערב-מזרח	

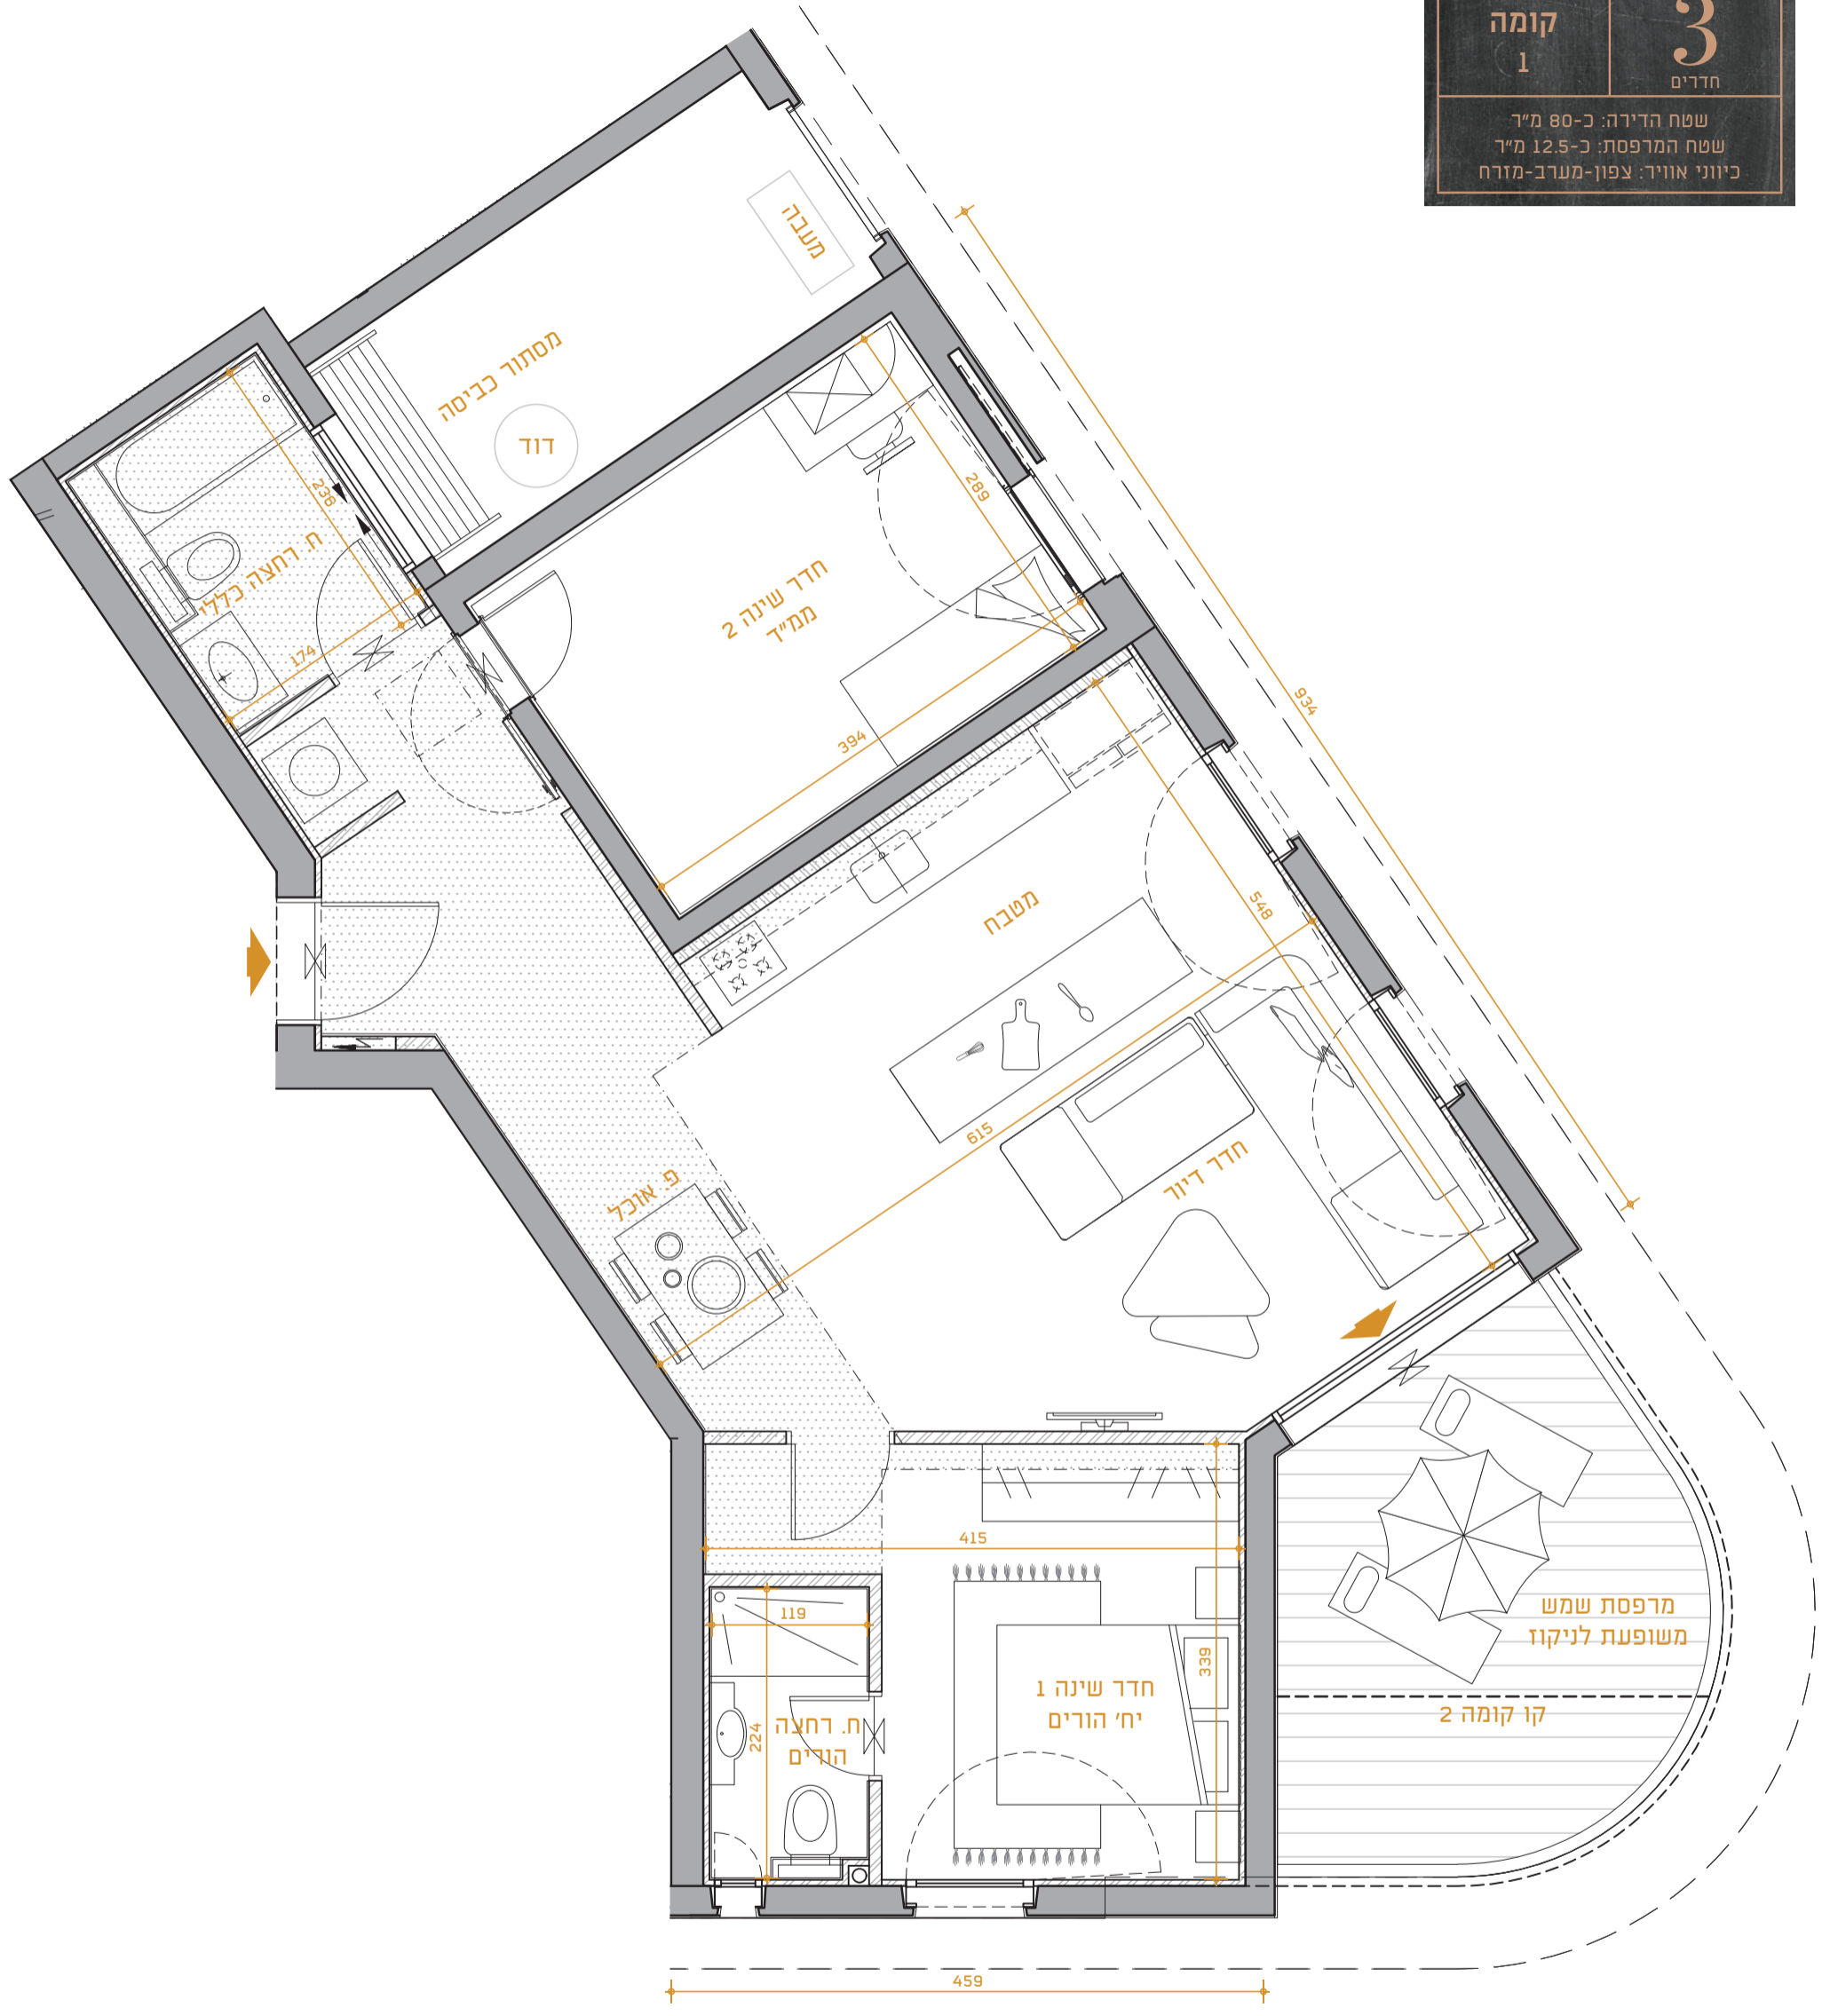

הכתוב והמוצג במסמך זה הינו להמחשה בלבד ואינו מהווה מצג או הצעה ולא יהיה חלק מתנאי הסכם המכר, נספחיו וההתקשרות בין הצדדים. ט.ל.ח.